



Grundriss Drosselschacht

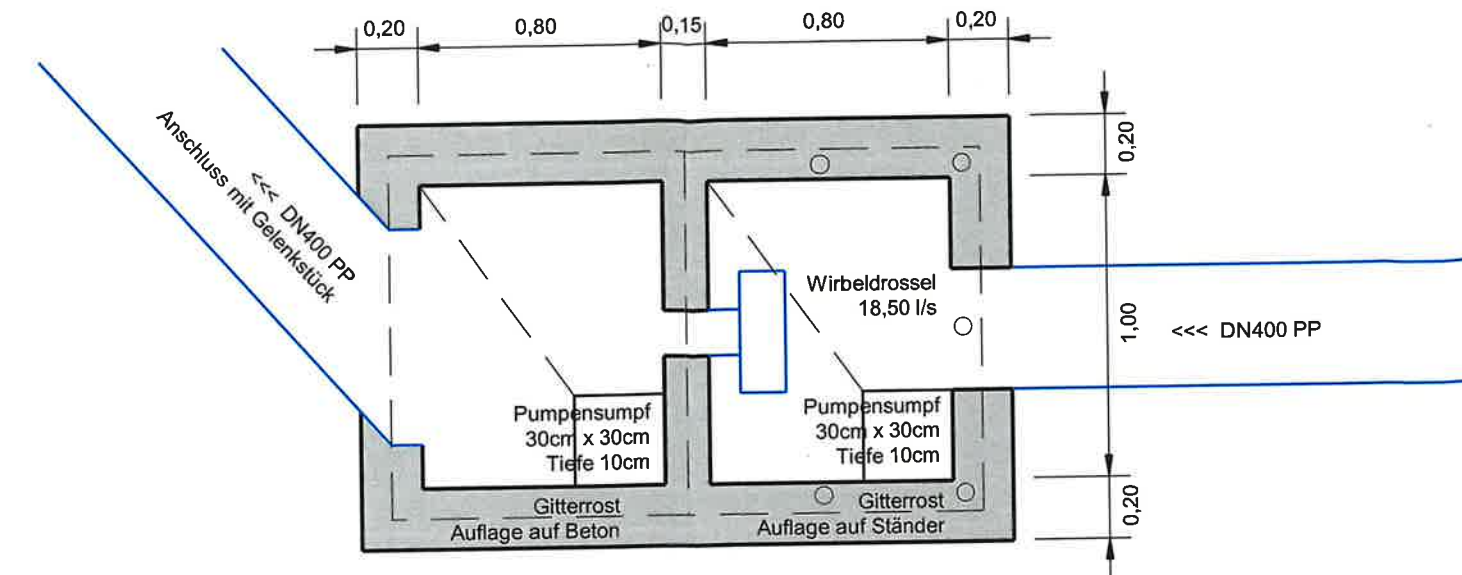

Querschnitt Drosselschacht

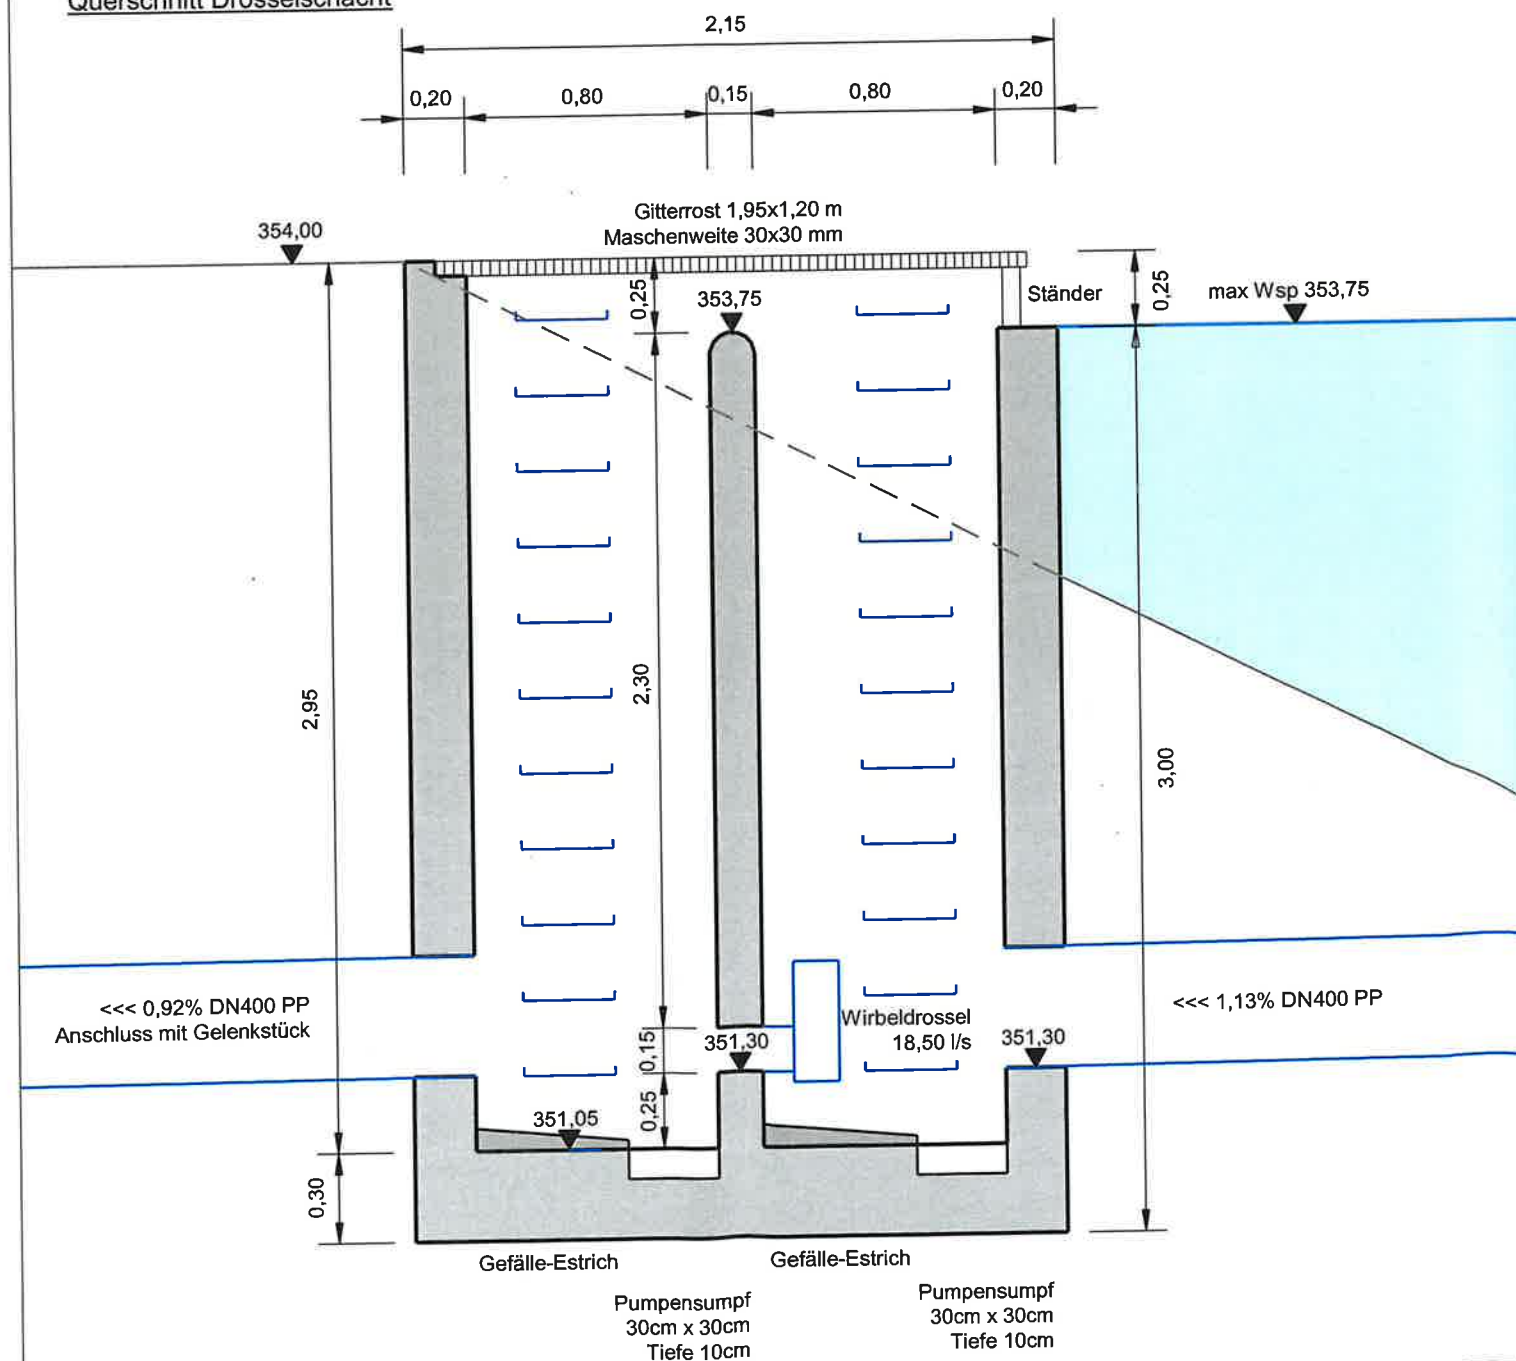

Nr.	Art der Änderung	Datum	Name

Entwurfsverfasser	Dipl.-Ing. Kiendl & Moosbauer Büro für Bauwesen Am Tegelberg 3 94469 Deggendorf
Bauherr	Markt Schwarzach Marktplatz 1 94374 Schwarzach
Gesehen	
Gesehen	

Diplom-Ingenieure Kiendl & Moosbauer
Büro für Bauwesen

Am Tegelberg 3, 94469 Deggendorf
Tel.: 0991 - 370 07 - 0 Fax: 0991 - 370 07 - 20
E-Mail: ib@kiendl-moosbauer.de



Bauherr	Markt Schwarzach	Marktplatz 1 94374 Schwarzach
Projekt	Erschließung des Baugebietes "WA Klinikfeld" im Markt Schwarzach	Projektnr. 2382-21 Plannr. 7
Planart	Detailplan Drosselschacht RRB "WA Klinikfeld"	Maßstab 1 : 25 Bearb. 03/2023 Kiendl Gez. 03/2023 Kopp
Ergänzung	Wasserrechtsverfahren vom 28.03.2023	