


Legende

- Erschließungsgebiet 30 MBit/s
- Erschließungsgebiet 16 MBit/s
- Gemeindegrenzen
- Anschlusspunkt

Auswahlverfahren

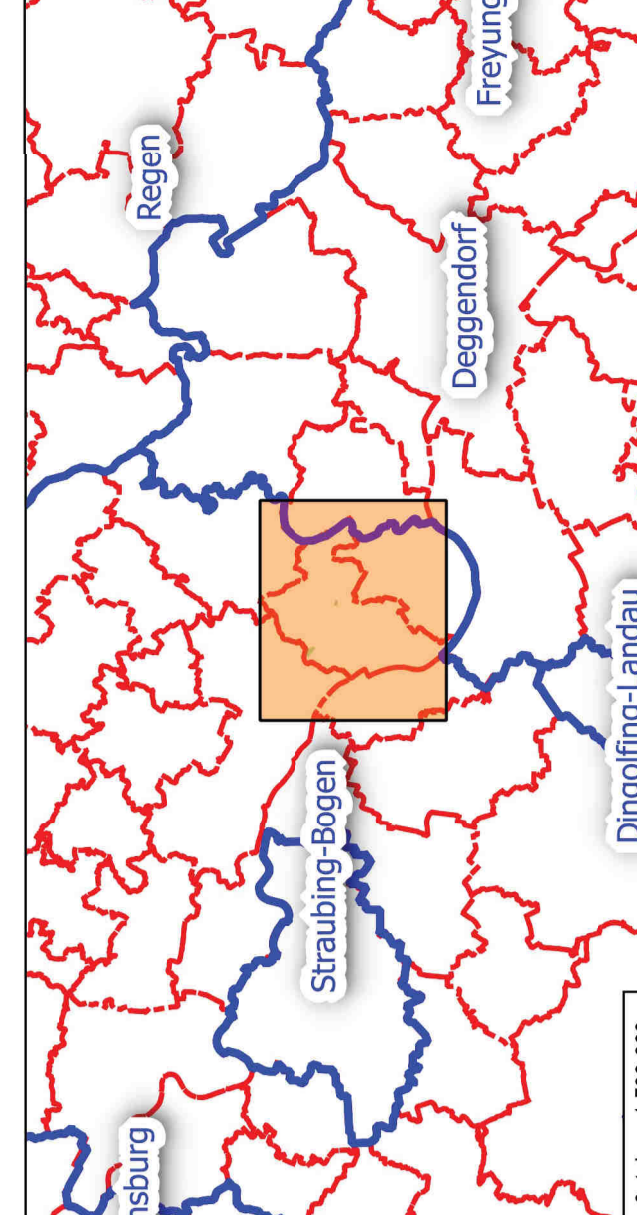

ANLAGE	MASSSTAB	PLANKASSE	L. Bl.
	1:10.000	BEFESTIGT	A. Elm
PLANNUMMER	PROJEKTNUMMER	ZEICHEN	A. Elm
	204/1000	GEZEICHNET	A. Elm
DATUM	UNTERSCHRIFT	UNTERSCHRIFT	
	27.12.2016		

INHALT Erschließungsgebiete

BAUHERR Gemeindeverwaltung in der Verwaltungsgemeinschaft Schwirzach
94374 Schwirzach

VORHABEN Bayrisches Breitbandprogramm 2

MASSSTAB 1:10.000

PROJEKTNUMMER 204/1000

DATUM 27.12.2016

UNTERSCHRIFT

Entwicklungsleiter: Bauherr
HPE Planung und Entwicklung GmbH
 84381 Johanniskirchen
 Tel.: +49 8564 8030-0 FAX: +49 8564 8030-12
 www.hpe-planung.de info@hpe-planung.de

