


Schnitt 1

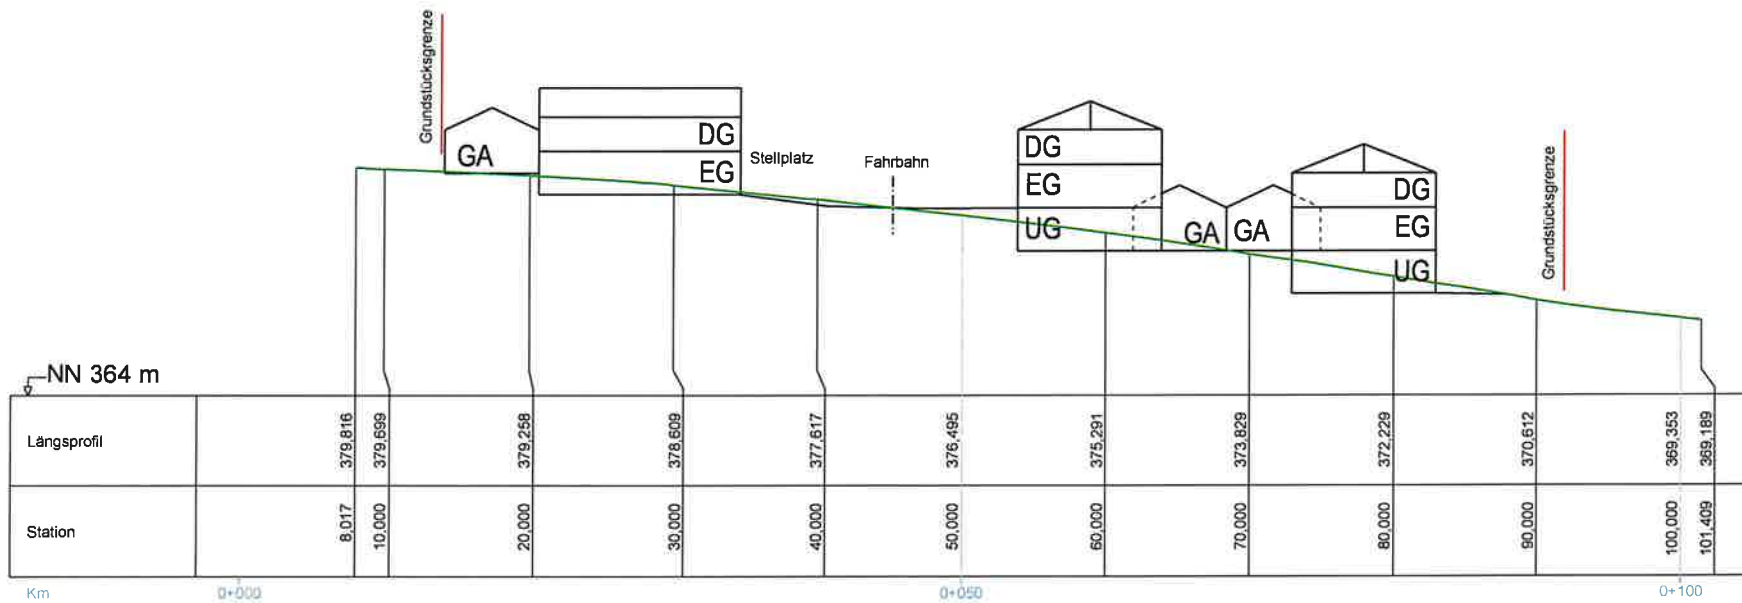

7. Geländeschnitt



Dipl.-Ing. Kiendl & Moosbauer
 Büro für Bauwesen
 Am Tegelberg 3
 94469 Deggendorf

Maßstab: 1 : 500
 Datum: 16.03.2022

Schäfflerstraße, Schwarzach