



Schnitt 1

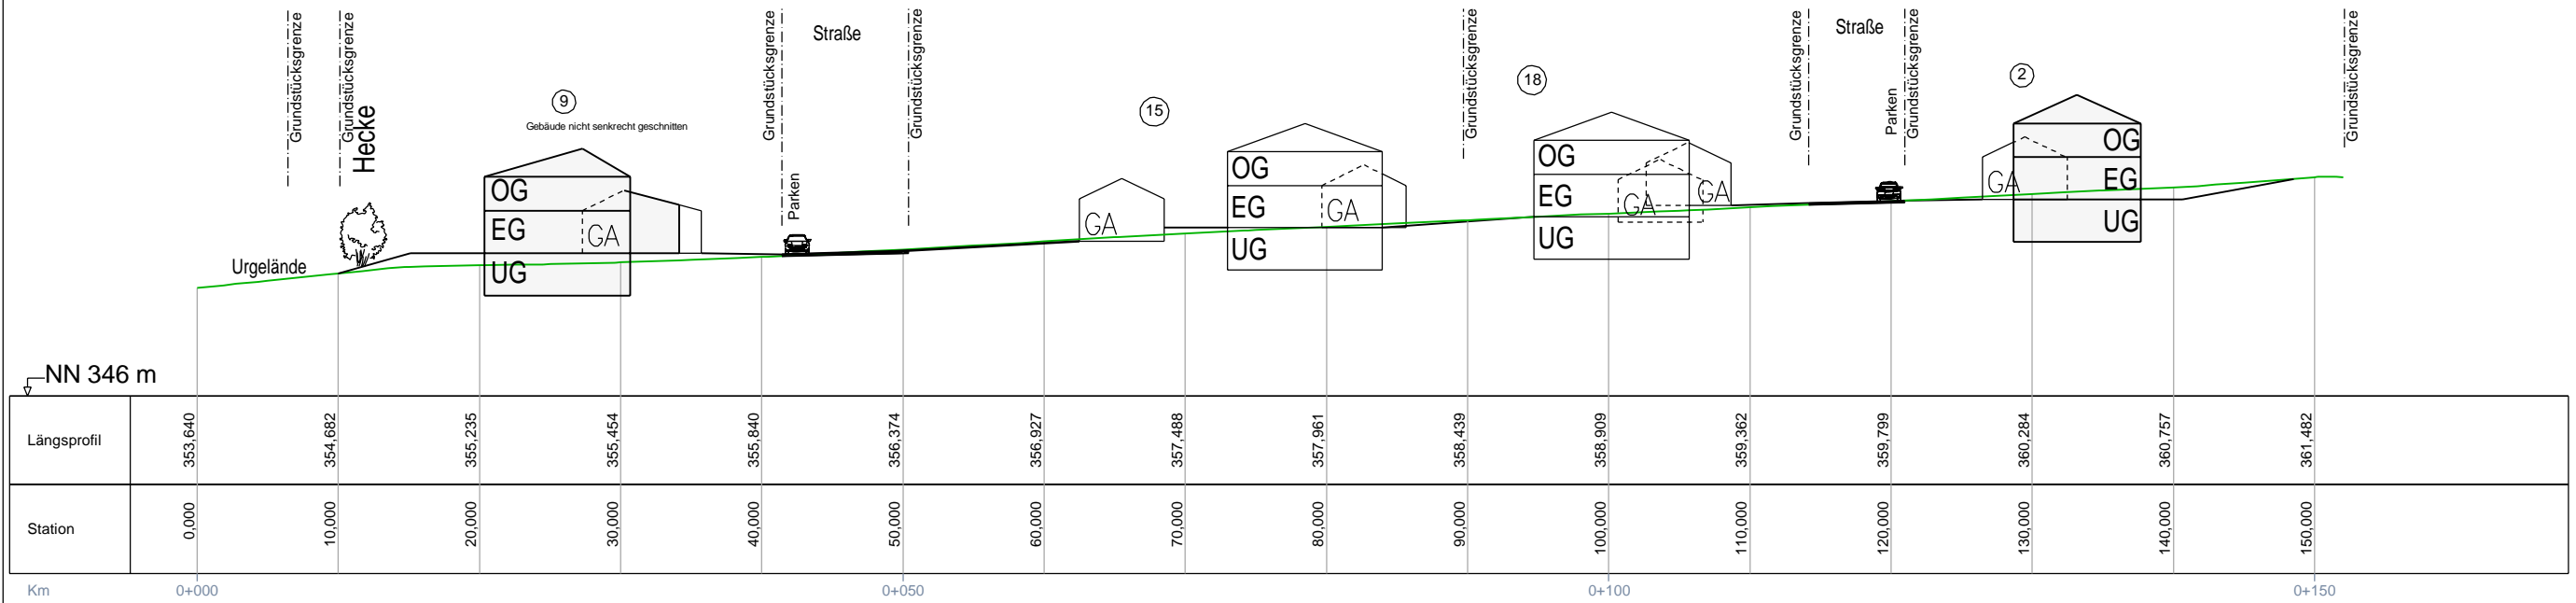

Schnitt 2

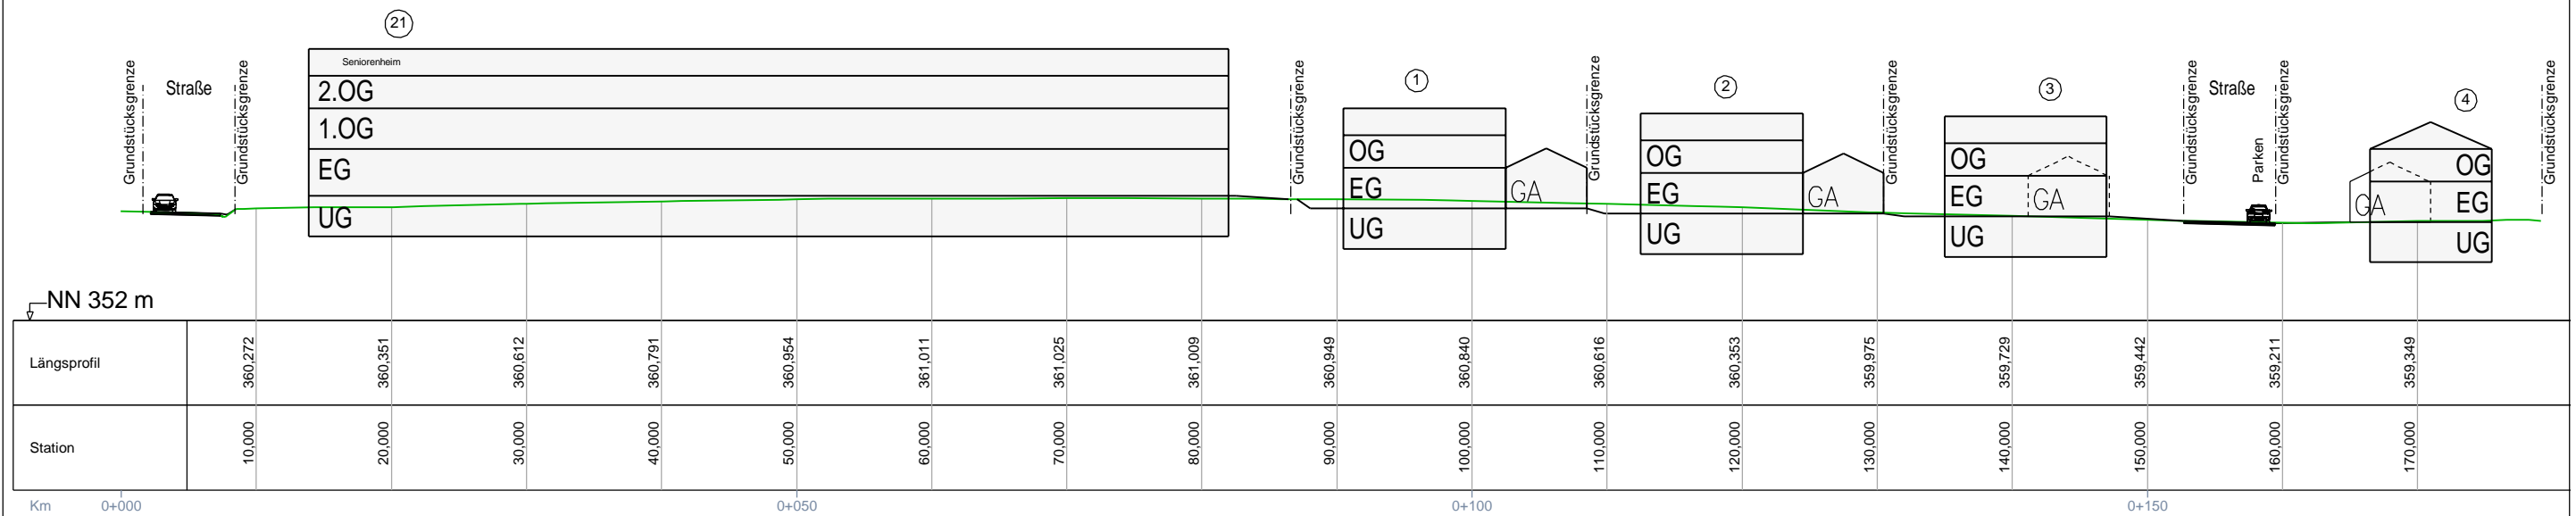

7. BBP - Schnitte BG Klinikfeld



Dipl.-Ing. Kiendl & Moosbauer
 Büro für Bauwesen
 Am Tegelberg 3
 94469 Deggendorf

Maßstab: 1 : 500
 Datum: 15.02.2023