








WASSERRECHT

vom Juni 2022

Lagesystem: Gauß-/Krüger-Koordinaten UTM-Koordinaten
 Höhensystem: DHHN12 [m.ü.NN] DHHN2016 [m.ü.NHN]

Zeichenerklärung

	Gemeindegrenze
	Projektgebiet
	Biotopkartierung gemäß Bayern Atlas
	Wassersensibler Bereich gemäß Bayern Atlas
	Hochwassergefahrenflächen HQ häufig gemäß Bayern Atlas
	Hochwassergefahrenflächen HQ 100 gemäß Bayern Atlas
	Naturschutzgebiet gemäß Bayern Atlas




AENDERUNG	DATUM	INDEX	NAME

INHALT **Übersichtskarte**

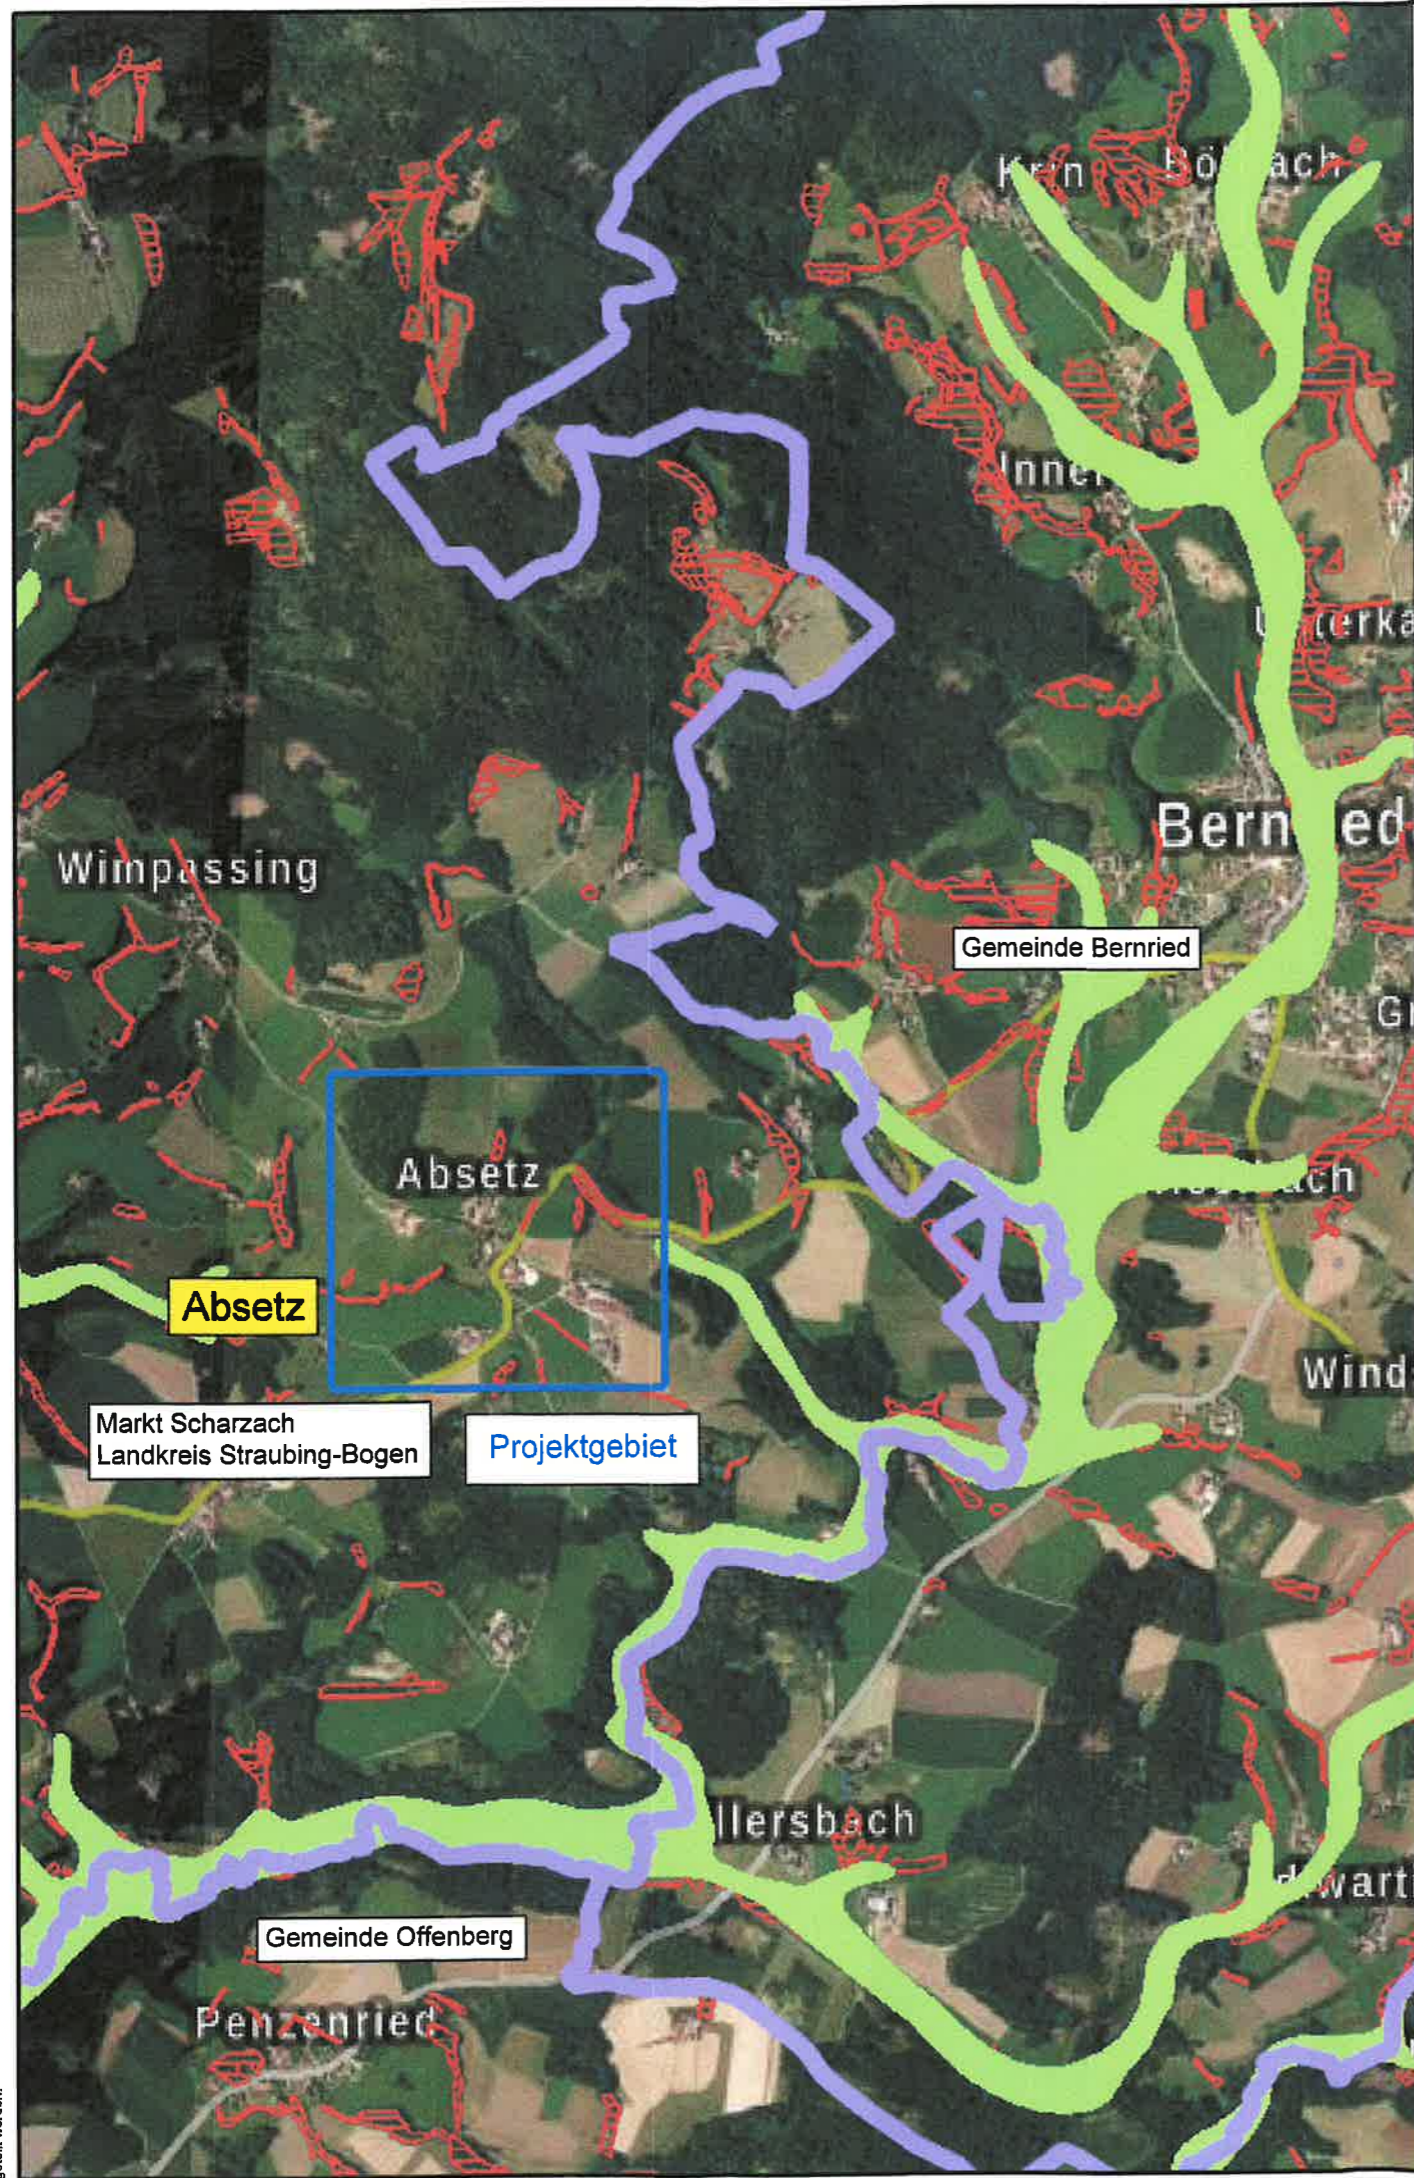
BAUHERR Markt Schwarzach
 Marktplatz 1
 94374 Schwarzach

VORHABEN Einleiten von Niederschlagswasser aus dem Ortsteil Absetz in den Schmalzgraben und in einen zum Bernrieder Bach führenden Graben

ANLAGE	2.1	MASSTAB	1:25000	PLANGROESSE	0,12 m ²
PLANNUMMER	01	PROJEKTNUMMER	33525	BEARBEITET	Weinhändler
DATUM	22. Juni 2022	GEZEICHNET	Primbs	GEPRUEFT	Weinhändler
				DATEI	33525_UEK.dwg

UNTERSCHRIFT
 Entwurfsverfasser
 Bauherr
Markt Schwarzach
 Edbauer
 1. Bürgermeister

 **SEHLHOFF**
 INGENIEURE | ARCHITEKTEN
 Rachelstraße 53
 94315 Straubing
 www.sehlhoff.eu
 Telefon 09421 9264-0
 Telefax 09421 9264-90
 straubing@sehlhoff.eu



Diese Zeichnung ist unser geistiges Eigentum. Sie darf gemäß §§1,2 und 11ff UrhG und 823 BGB ohne unsere schriftliche Genehmigung weder vervielfältigt und unbefugt verbreitet, noch Dritten zur Einsicht, Überlassung oder in sonstiger Weise inhaltlich mitgeteilt werden.

WASSERRECHT

vom Juni 2022

Lagesystem: Gauß-/Krüger-Koordinaten UTM-Koordinaten
Höhensystem: DHHN12 [m.ü.NN] DHHN2016 [m.ü.NHN]

AENDERUNG	DATUM	INDEX	NAME

INHALT **Berechnungslageplan**

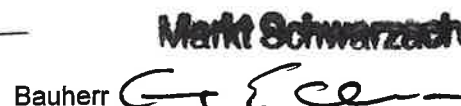
BAUHERR Markt Schwarzach
Marktplatz 1
94374 Schwarzach

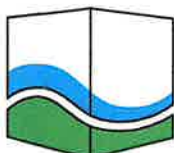
VORHABEN Einleiten von Niederschlagswasser aus dem Ortsteil Absetz in den Schmalzgraben und in einen zum Bernrieder Bach führenden Graben

ANLAGE 2.2	MASSTAB 1:1000	PLANGROESSE	0,29 m ²
		BEARBEITET	Saideh
PLANNUMMER 02	PROJEKTNUMMER 33525	GEZEICHNET	Steger
		GEPRUEFT	Weinhändler
DATUM 22. Juni 2022	DATEI	33525_BRLP.dwg	

UNTERSCHRIFT


Entwurfsverfasser

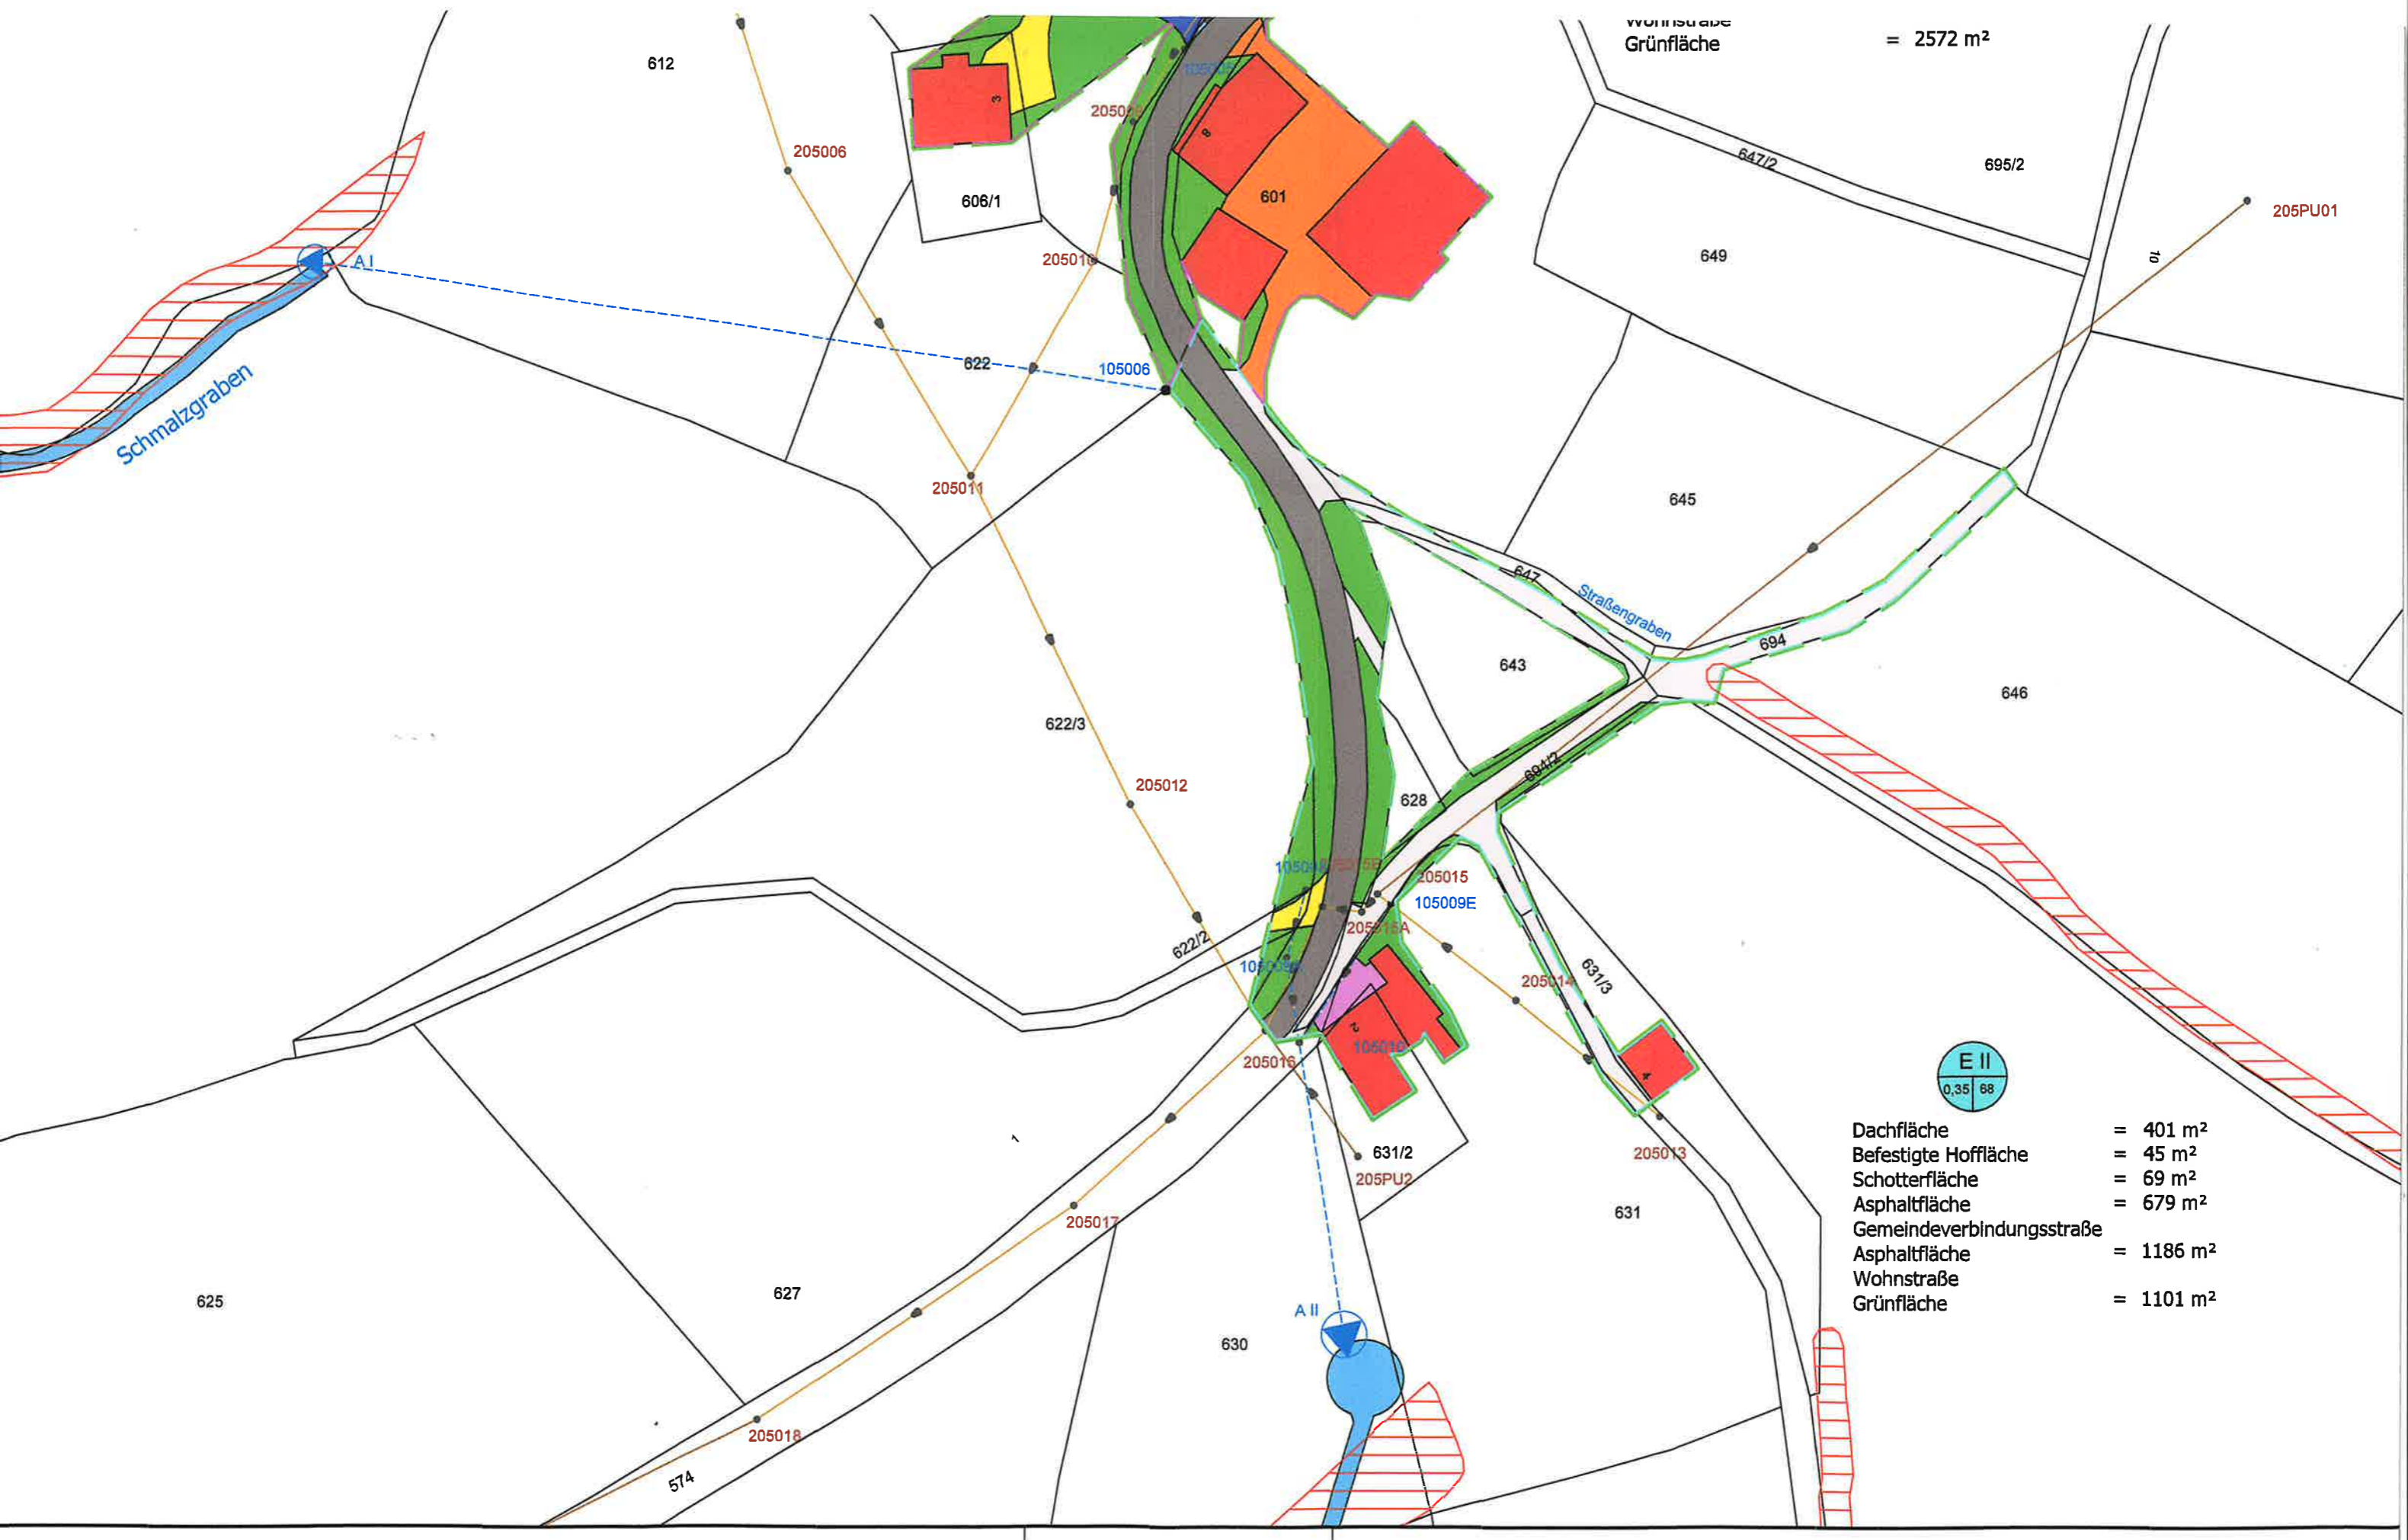
Markt Schwarzach

Bauherr **E. Eder**
Edbauer
1. Bürgermeister



SEHLHOFF
INGENIEURE | ARCHITEKTEN

Rachelstraße 53
94315 Straubing
www.sehlhoff.eu

Telefon 09421 9264-0
Telefax 09421 9264-90
straubing@sehlhoff.eu



















Wohnstraße
Grünfläche = 2572 m²

E II
0,35 68

Dachfläche	= 401 m ²
Befestigte Hoffläche	= 45 m ²
Schotterfläche	= 69 m ²
Asphaltfläche	= 679 m ²
Gemeindeverbindungsstraße	
Asphaltfläche	= 1186 m ²
Wohnstraße	
Grünfläche	= 1101 m ²

Zeichenerklärung

	Einzugsgebiet gesamt
	Einzugsgebiet E I
	Einzugsgebiet E II
	Dachflächen
	befestigte Hofflächen
	unbefestigte Hofflächen
	Pflasterflächen
	Schotterflächen
	Asphaltflächen Gemeindeverbindungsstraße
	Asphaltflächen Wohnstraße
	Grünflächen
	Schmutzwasserkanal
	Regenwasserkanal
	Einleitungsstelle
	Gebietsfläche E I: Gebietsnummer 1,01: Teilgebietsfläche in ha 62: Befestigungsgrad in %
	Biotope gemäß Bayernatlas