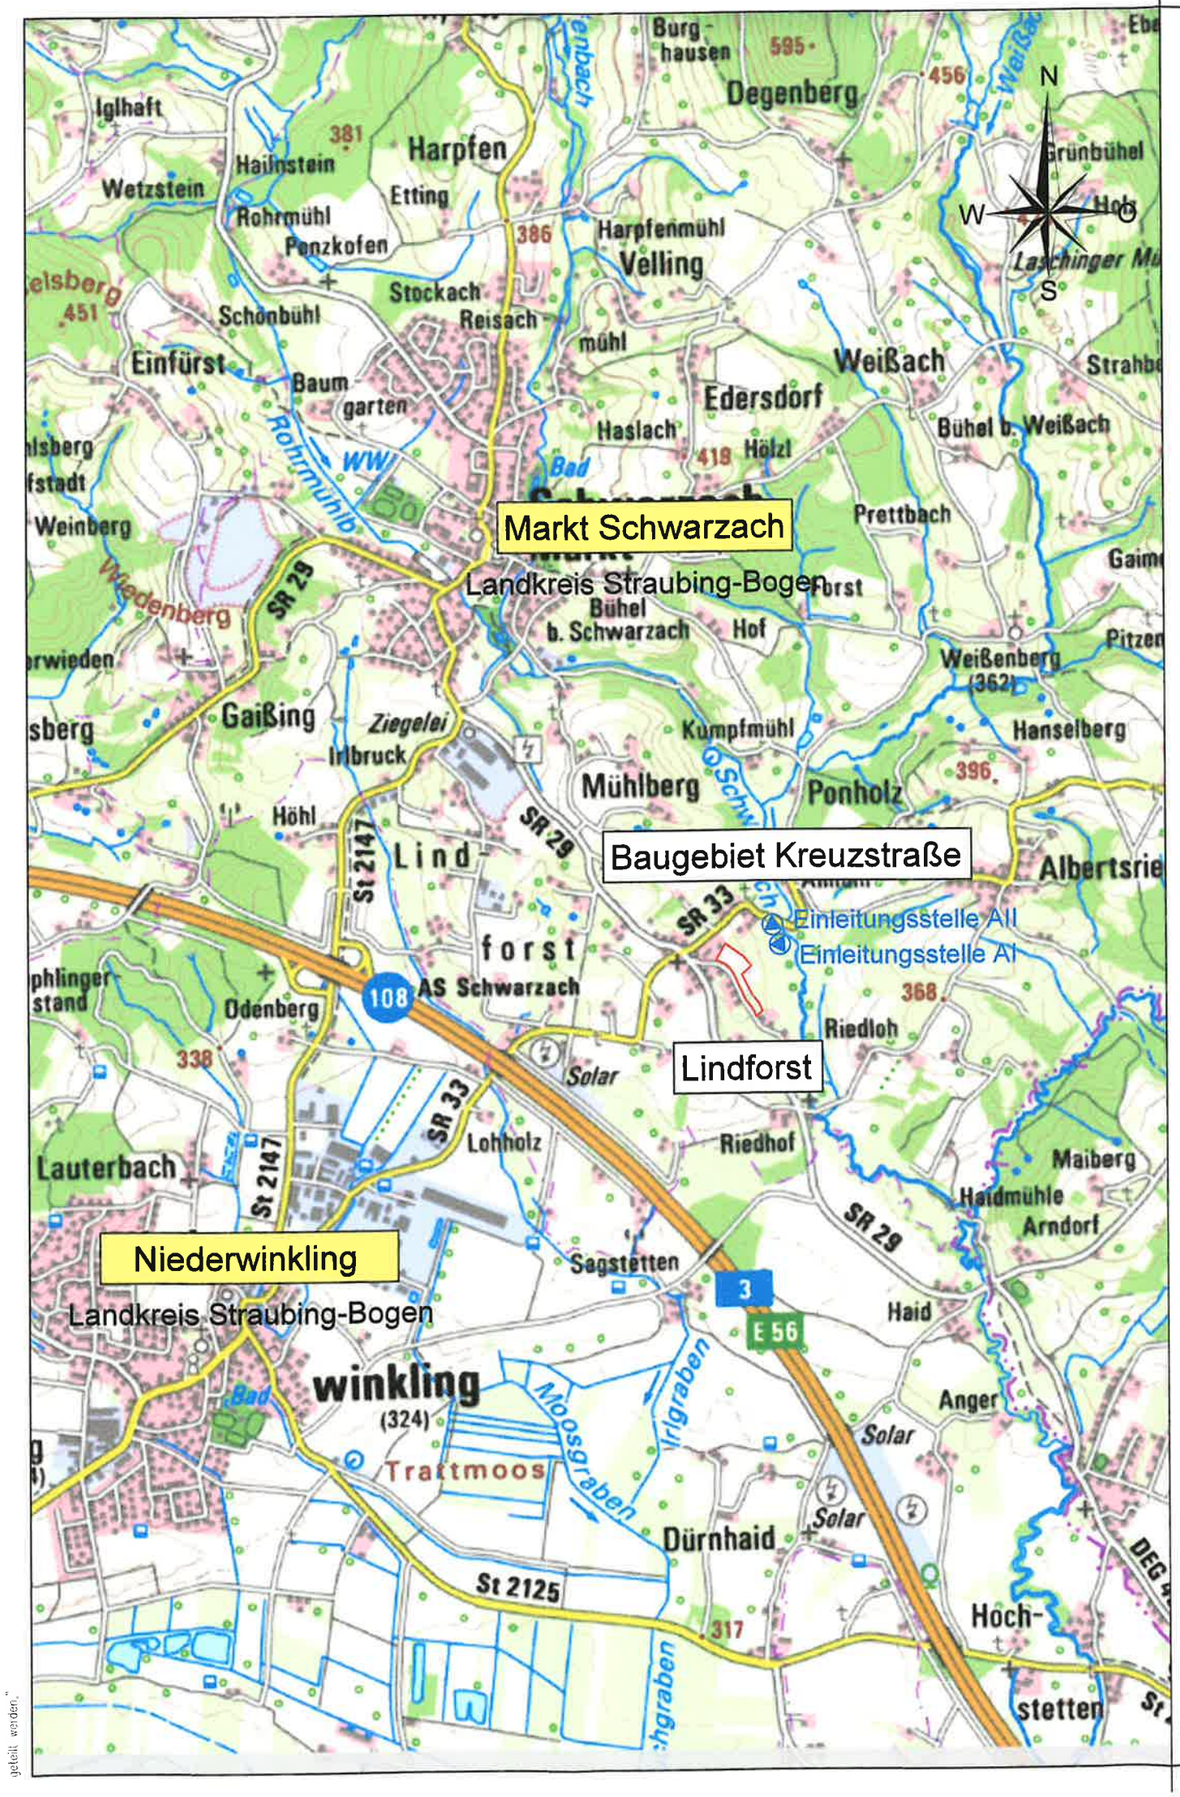

GENEHMIGUNGSPLANUNG

vom August 2022

AENDERUNG	DATUM	INDEX	NAME

INHALT: Übersichtskarte

BAUHERR: Markt Schwarzach
Marktplatz 1
94374 Schwarzach

VORHABEN: Erschließung Baugebiet Kreuzstraße BA I

ANLAGE 3.1	MASSSTAB 1:25000	PLANGROESSE	0,12 m²
		BEARBEITET	Najafi
PLANNUMMER 01	PROJEKTNUMMER 33406	GEZEICHNET	Bozoglan
		GEPRUEFT	Hollweck
DATUM 12. August 2022		DATEI	33406_4_UEK.dwg

UNTERSCHRIFT

Entwurfsverfasser: i. A. M. Hollweck

Bauherr: Markt Schwarzach
Edbauer
1. Bürgermeister

SEHLHOFF
INGENIEURE | ARCHITEKTEN
Rachelstraße 53
94315 Straubing
www.sehlhoff.eu
Telefon 09421 9264-0
Telefax 09421 9264-90
straubing@sehlhoff.eu

"Diese Zeichnung ist unser geistiges Eigentum. Sie darf gemäß §§1,2 und 11ff UrhG und §23 BGB ohne unsere schriftliche Genehmigung weder vervielfältigt und unbefugt verwertet, noch Dritten zur Einsicht überlassen oder in sonstiger Weise inhaltlich mitgeteilt werden."