


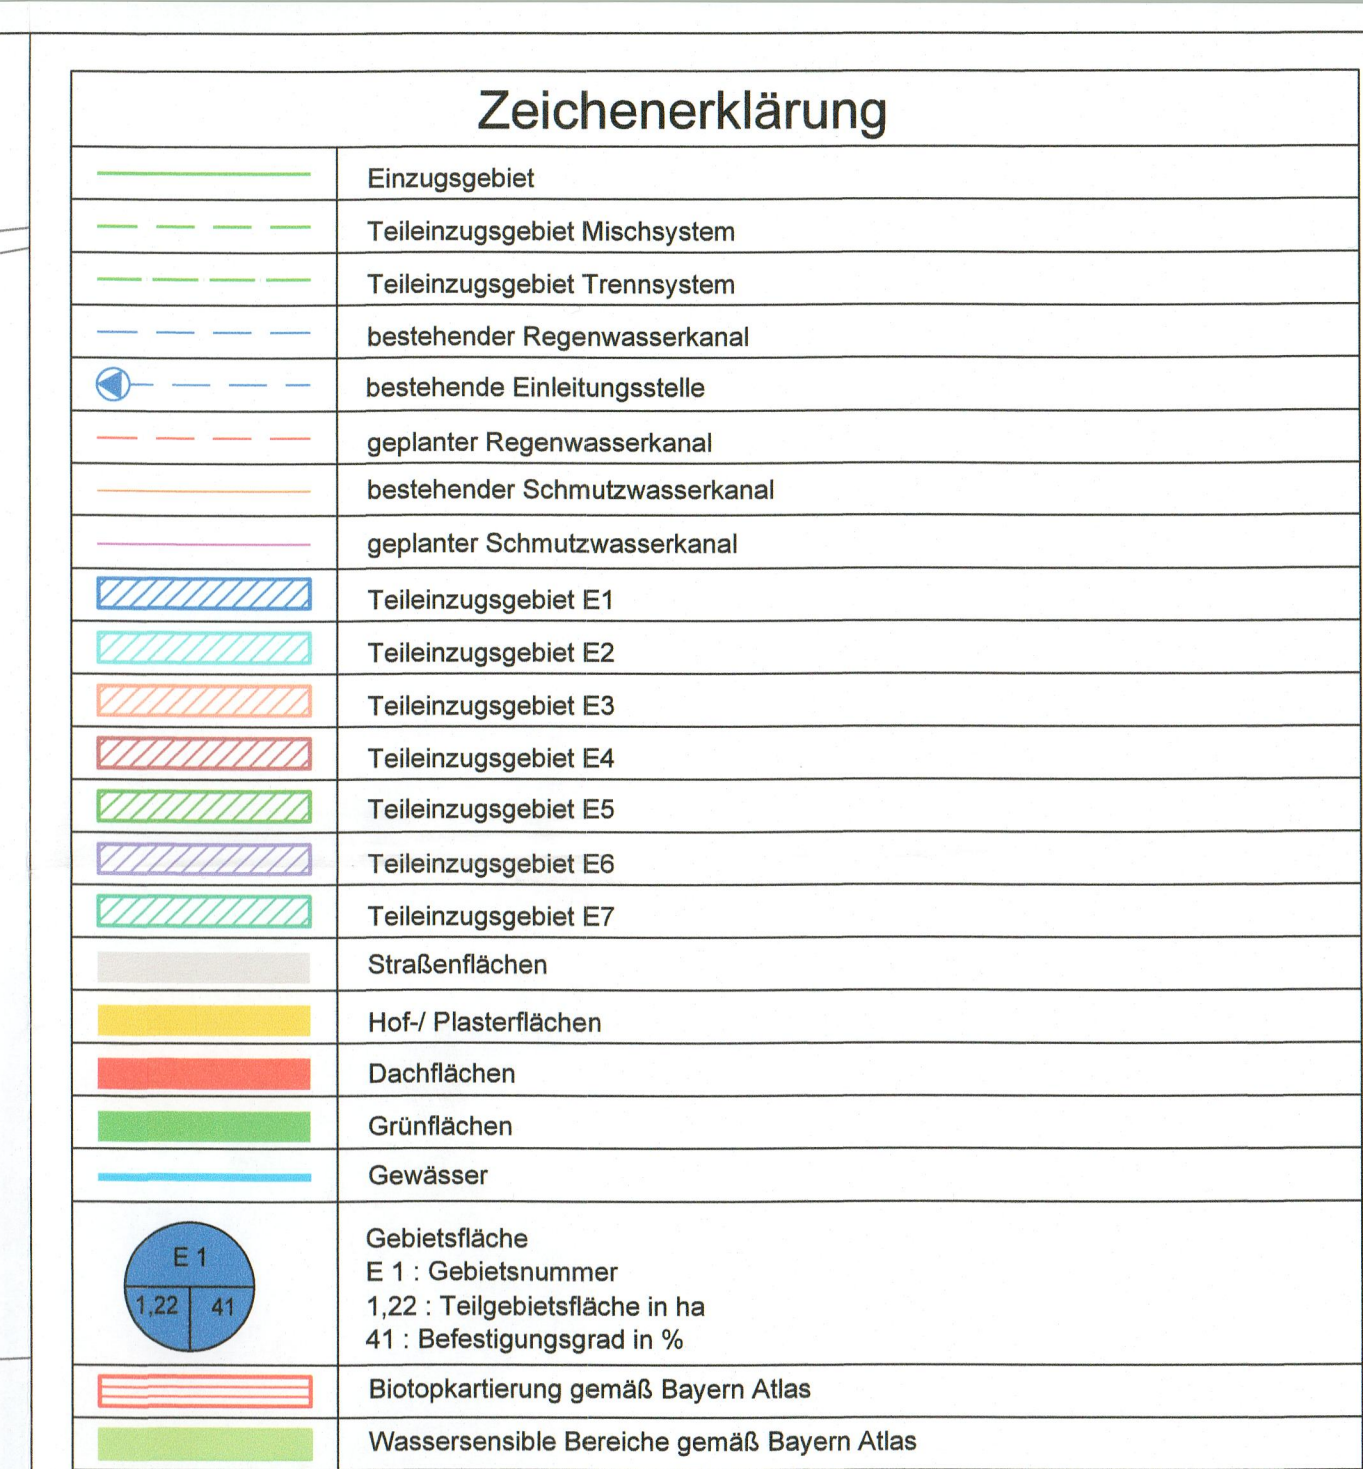

Lagesystem:	☒ Gauß-/Krüger-Koordinaten	☐ UTM-Koordinaten
Höhensystem:	☐ DHHN12 [m.ü.NN]	☒ DHHN2016 [m.ü.NHN]

[illegible]

ÄNDERUNG	DATUM	INDEX	NAME

[illegible]

VORHABEN Erschließung Baugebiet Kreuzstraße BA I

ANLAGE	3.2	MASSSTAB	1:1000	PLANGRÖSSE	0.84 m²
PLANNUMMER	02	PROJEKTNUMMER	33406	BEARBEITET	Najafi
				GEZEICHNET	Boroglan
DATUM				GEPRÜFT	Holweck
				DATEI	

12. August 2022		33408_4_BRLP.dwg
UNTERSCHRIFT  Entwurfsverfasser		Markt Schwarzach  Bauherr



ihre Zeichnung ist unser geistiges Eigentum. Sie darf gemäß §§ 12 und 119 UrhG und § 30 BGB ohne unsere schriftliche Genehmigung weder vervielfältigt und verbreitet, noch Dritten zur Einsicht überlassen oder in sonstiger Weise inhaltlich verändert werden.*