


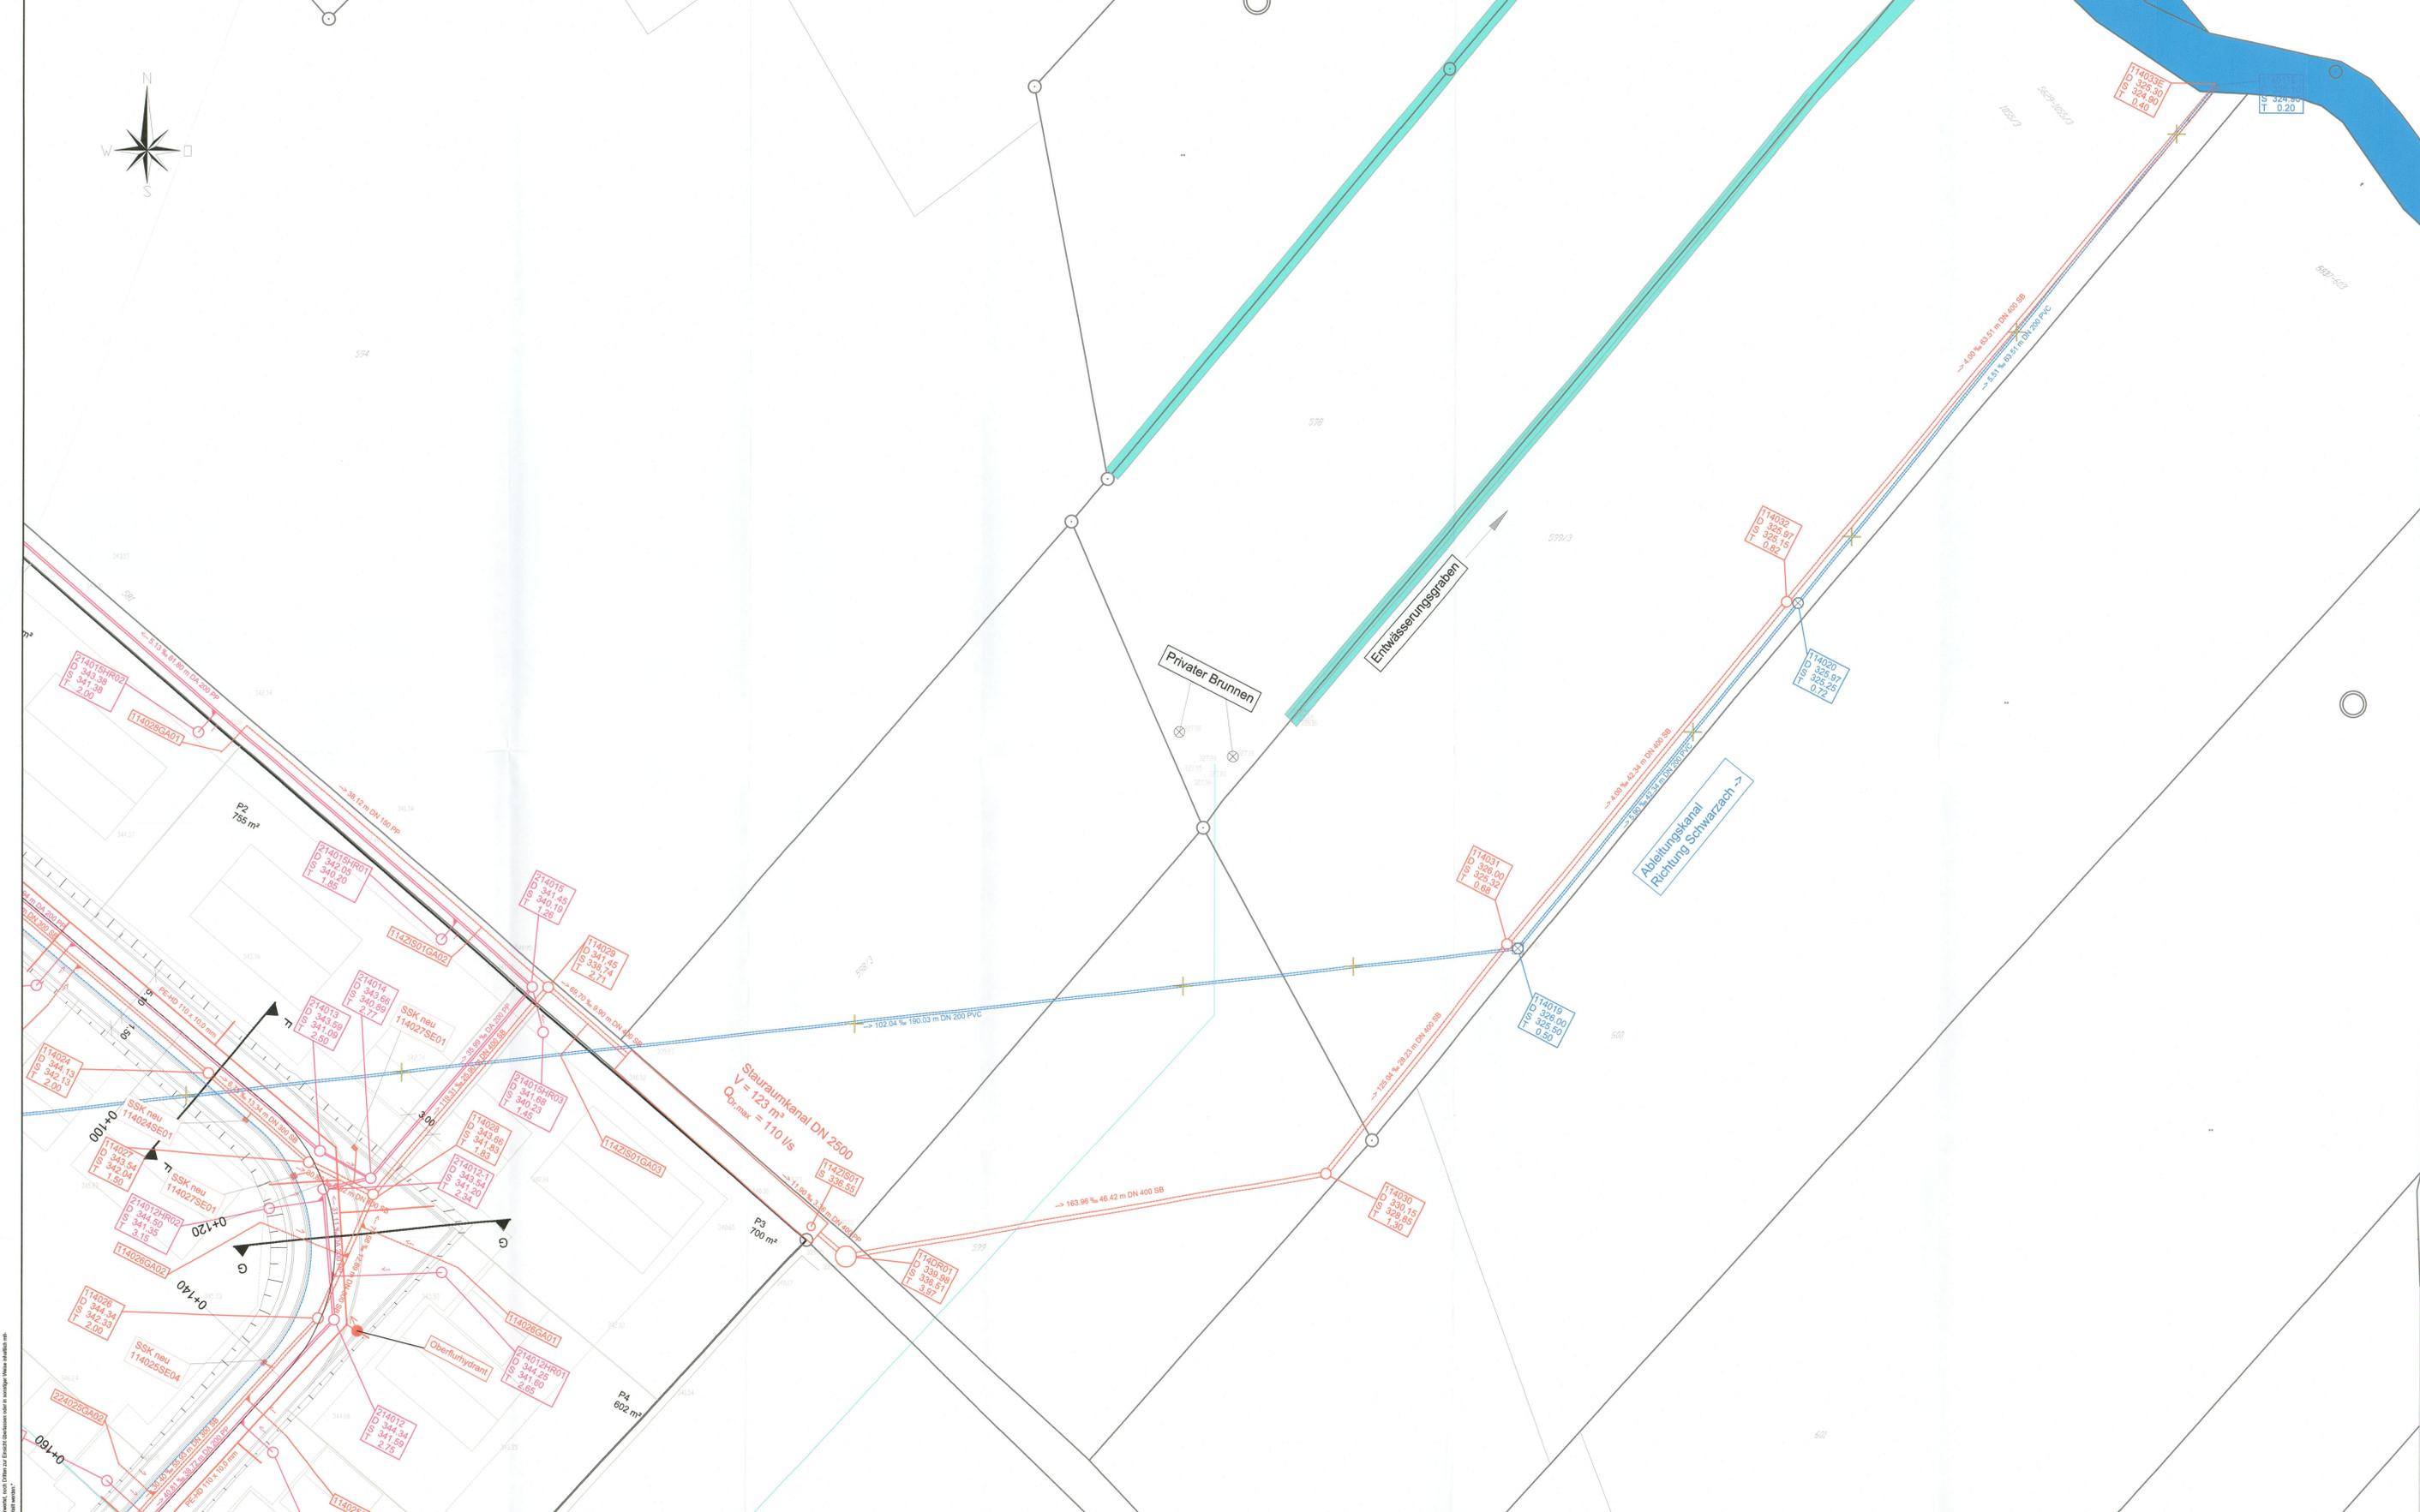

Zeichenerklärung	
	geplanter Regenwasserkanal
	geplanter Schmutzwasserkanal
	bestehender Regenwasserkanal
	geplanter Schacht Regenwasser
	geplanter Schacht Schmutzwasser
	bestehender Schmutzwasserkanal



GENEHMIGUNGSPLANUNG vom August 2022

Lagesystem:	<input checked="" type="checkbox"/> Gauß-Krüger-Koordinaten	<input type="checkbox"/> UTM-Koordinaten
Höhensystem:	<input type="checkbox"/> DHHN12 (m.ü.NN)	<input checked="" type="checkbox"/> DHHN2016 (m.ü.NHN)

Größe Parzelle P3, Lage Regenwasserkanal	23.03.2022	a	Hollweck
ÄNDERUNG	DATUM	INDEX	NAME

INHALT Lageplan 3
Stauraum- und Ableitungskanal

BAUHERR Markt Schwarzach
Marktplatz 1
94374 Schwarzach

VORHABEN Erschließung Baugebiet Kreuzstraße BA I

ANLAGE	3.5	MASSSTAB	1:250	PLANGROSSE	0,66 m²
PLANNUMMER	05	PROJEKTNUMMER	33406	BEARBEITET	Primbs
DATUM	12. August 2022	DATEI	33406_4_LP_Kanal.dwg	GEZEICHNET	Sehthoff
UNTERSCHRIFT	Entwurfsverfasser		Bauherr		1. Bürgermeister

UNTERSCHRIFT: *J. M. Holbal* (Entwurfsverfasser), *[Signature]* (Bauherr)

Markt Schwarzach

SEHLHOFF
INGENIEURE | ARCHITECTEN

Rachelstraße 53
94315 Straubing
www.sehloff.eu

Telefon 09421 9264-0
Telefax 09421 9264-90
straubing@sehloff.eu

Diese Zeichnung ist unser geistiges Eigentum. Die Weitergabe, Vervielfältigung, Verbreitung, das Kopieren, die Nachbearbeitung, die Verbreitung, die Verwertung, das Öffnen der Zeichnung für Dritte oder die Weitergabe der Zeichnung an Dritte ist ohne schriftliche Genehmigung der SEHLHOFF Ingenieure | Architekten ist ausdrücklich untersagt.