

Stauraumkanal DN 2500 114ZIS01 V= 123 m³ L= 25m


Draufsicht

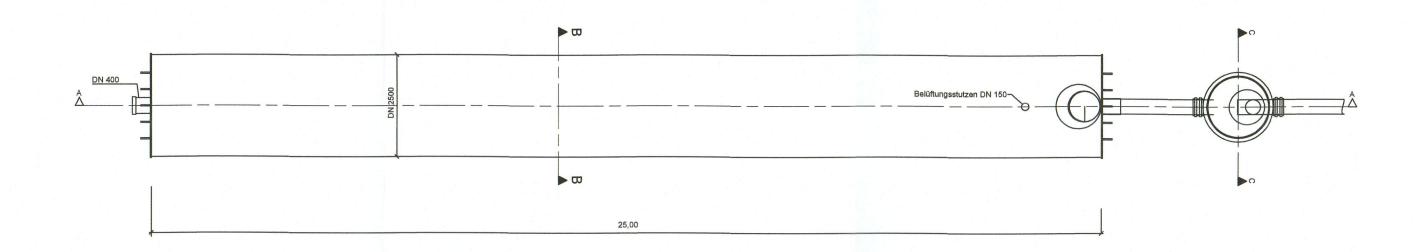

Längsschnitt A-A

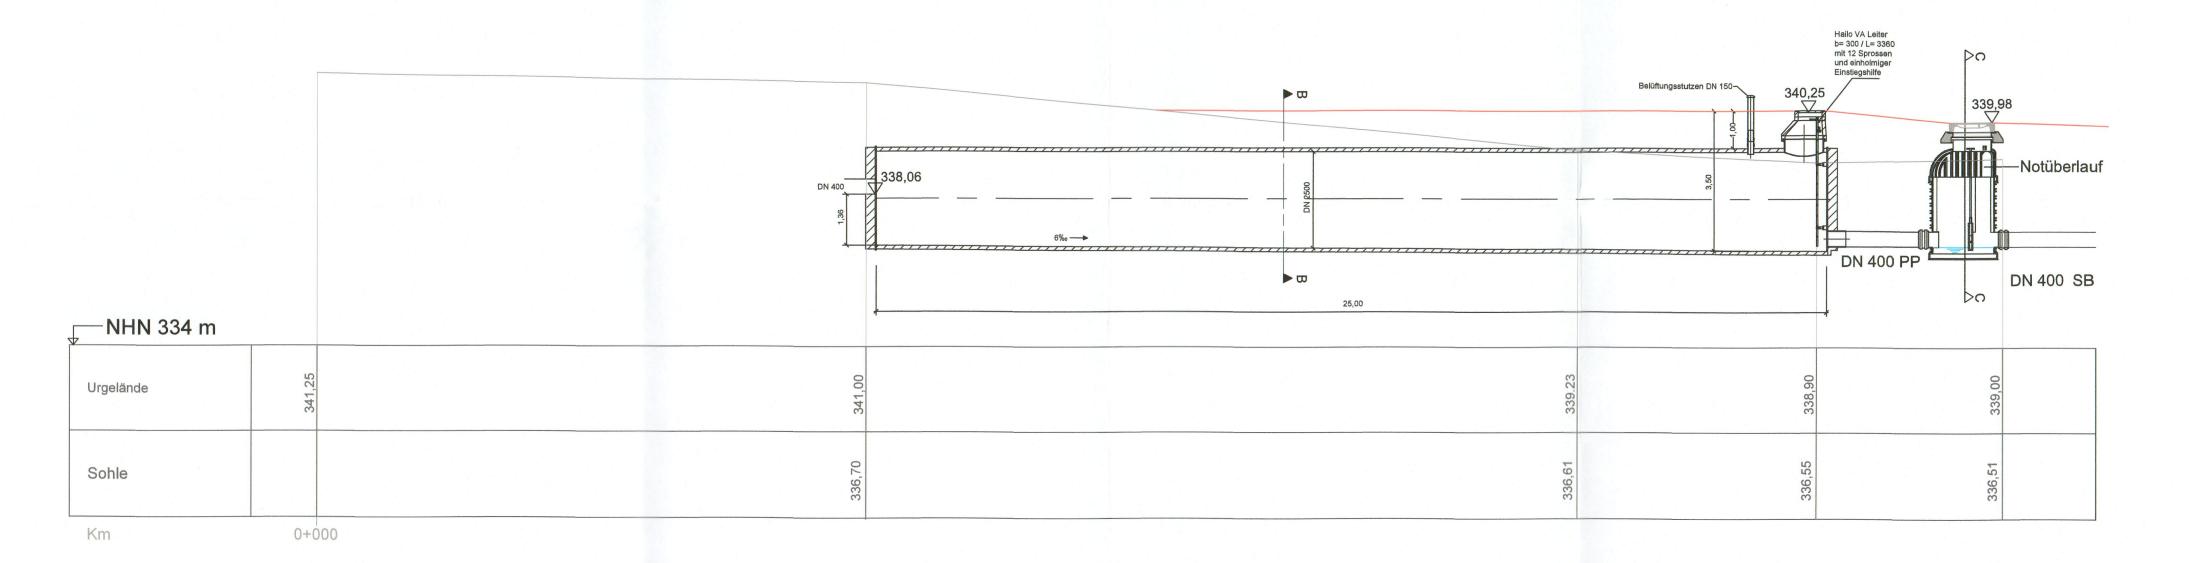

Querschnitt B-B

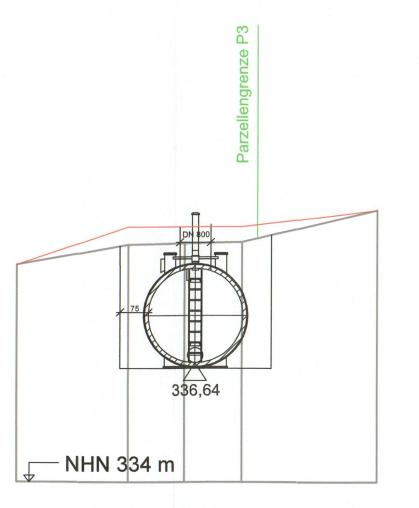

GENEHMIGUNGSPLANUNG vom August 2022

Lagesystem: Höhensystem: X Gau

ß-/Kr

üger-Koord

inaten UTM-Koordinaten DHHN12 [m.ü.NN] DHHN2016 [m.ü.NHN]

AENDERUNG INDEX NAME INHALT Detailplan Stauraumkanal

Markt Schwarzach **BAUHERR** Marktplatz 1 94374 Schwarzach

Erschließung Baugebiet Kreuzstraße BA I **VORHABEN**

ANLAGE 0,46 m² 1:100 BEARBEITET GEZEICHNET **PLANNUMMER PROJEKTNUMMER** Sehlhoff 33406 Hollweck DATUM

UNTERSCHRIFT

12. August 2022

33406_4_DP_Stauraumkanal.dwg



94315 Straubing www.sehlhoff.eu

Telefax 09421 9264-90 straubing@sehlhoff.eu