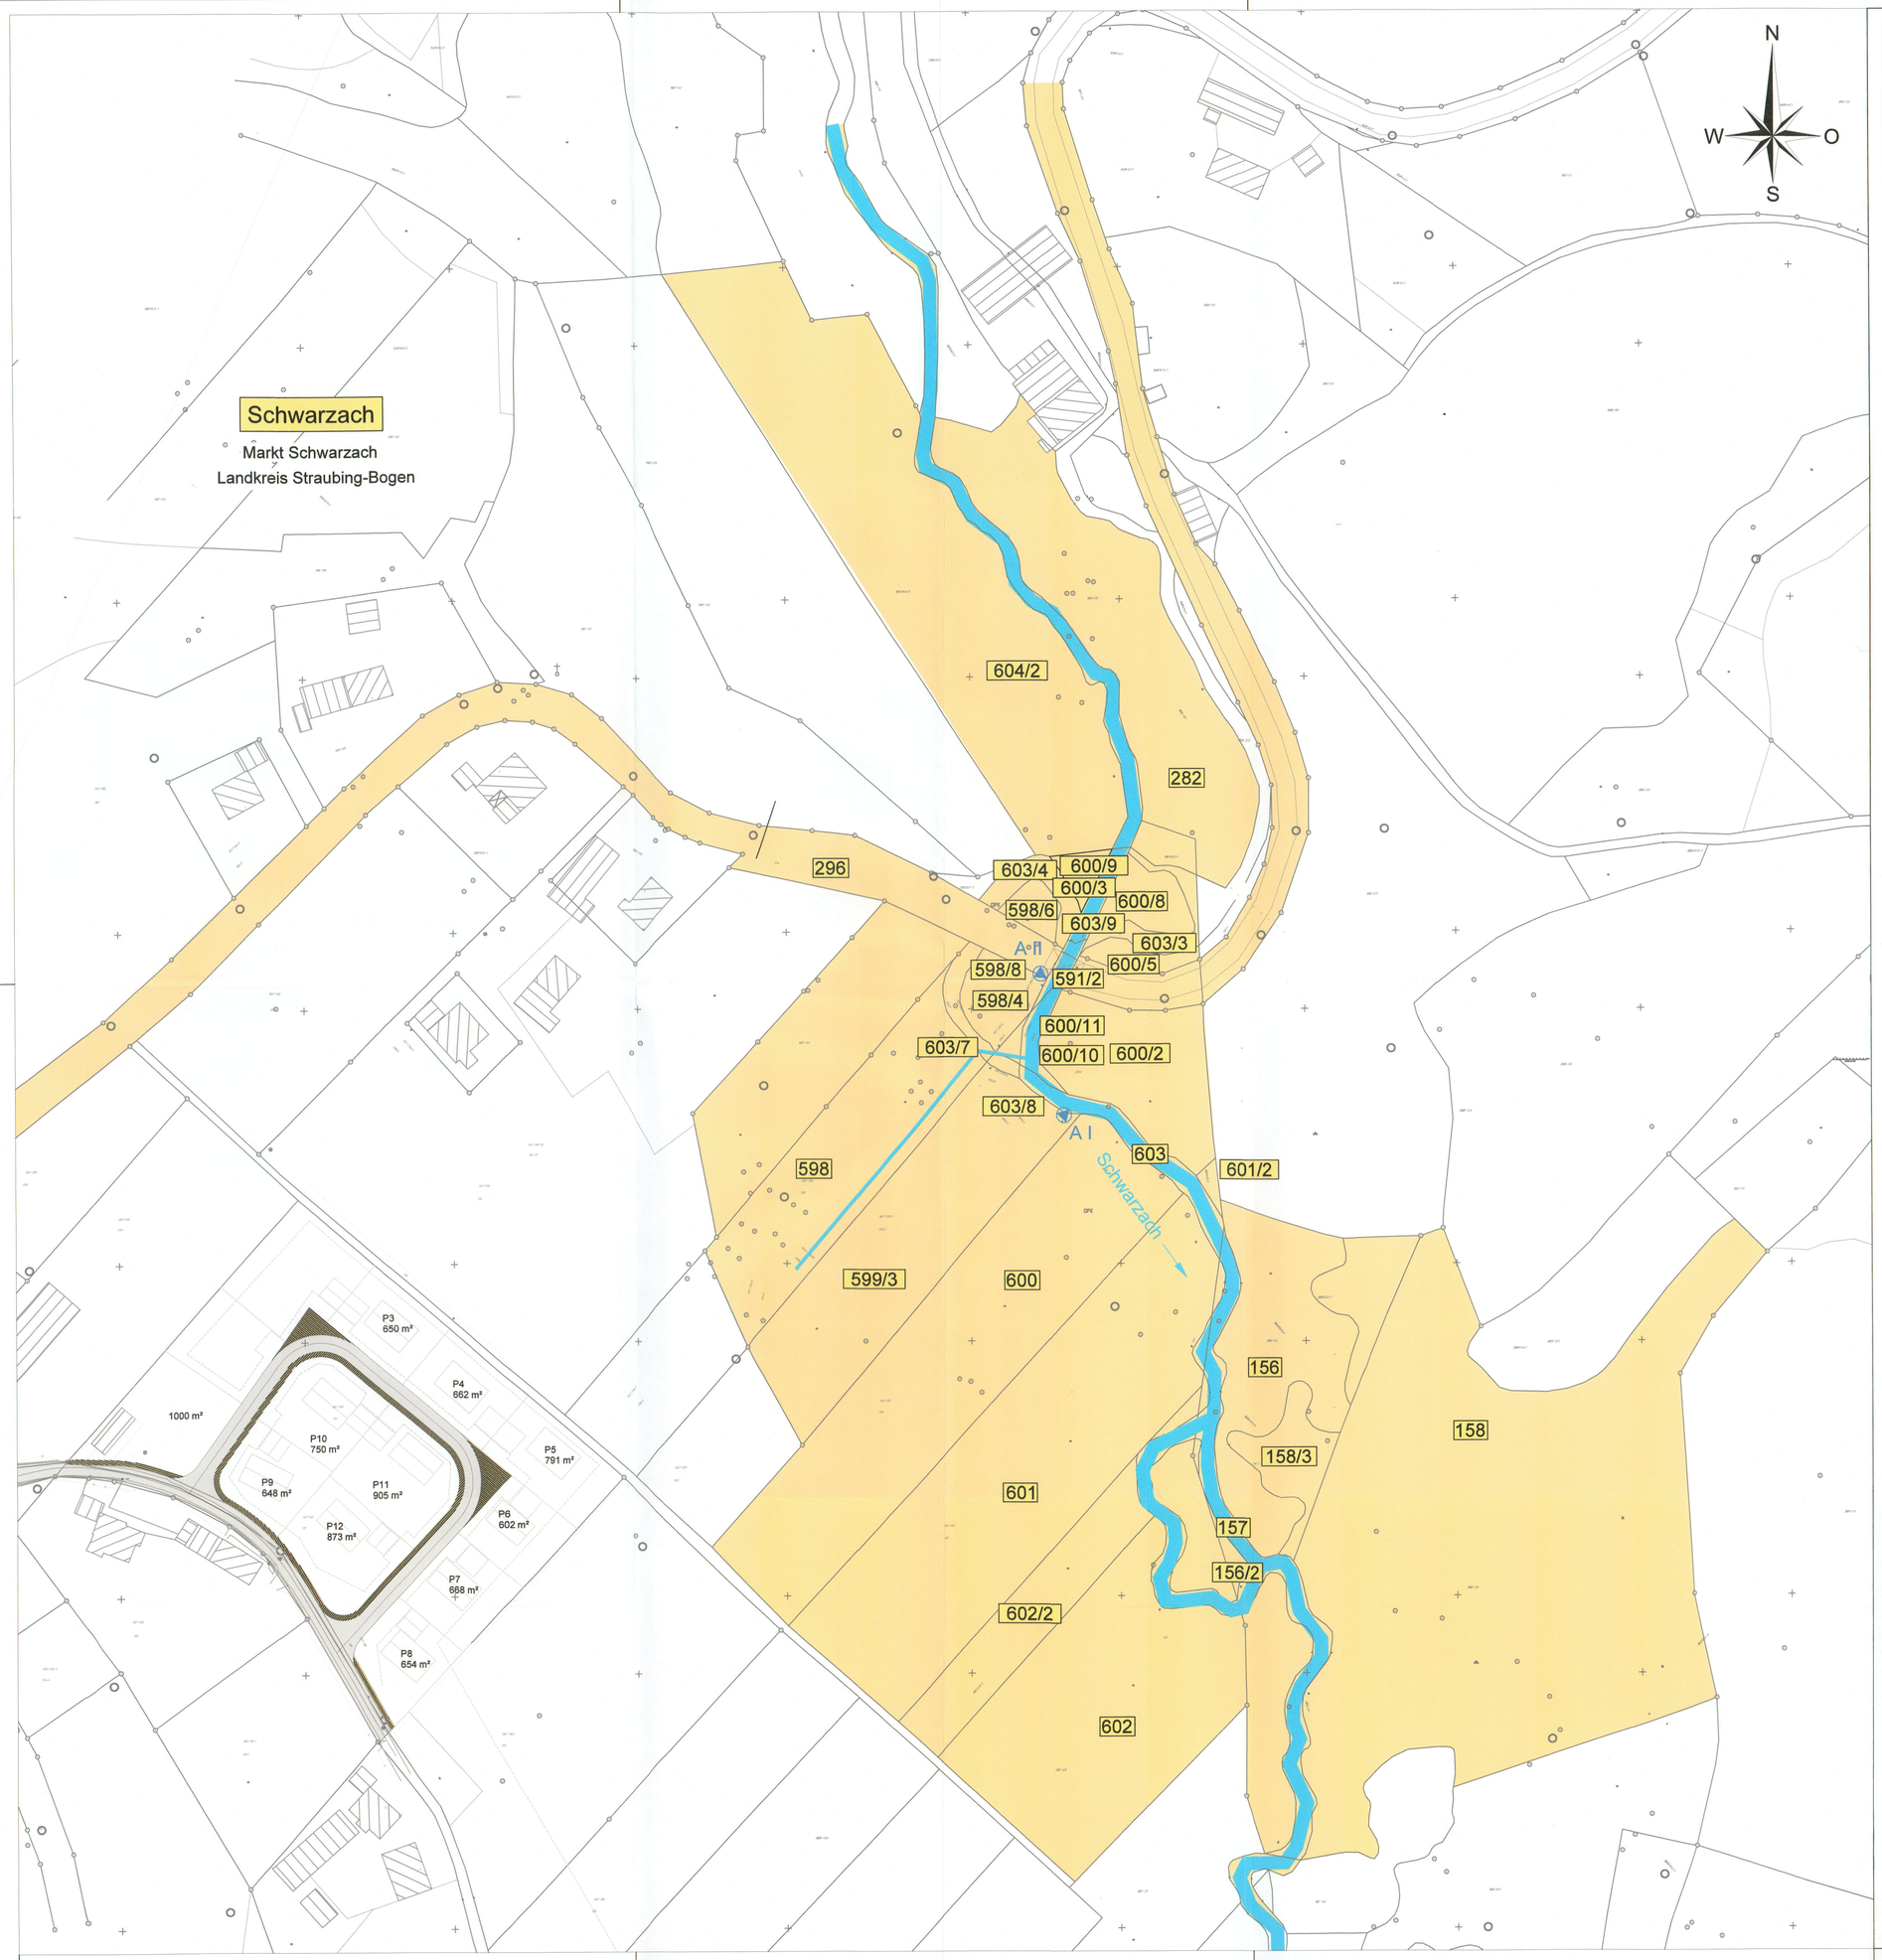

Zeichenerklärung

282	Flurnummer
	Grundstücksfläche
	Gewässer
	Einleitungsstelle

GENEHMIGUNGSPLANUNG

vom August 2022

AENDERUNG	DATUM	INDEX	NAME

INHALT: Grundstückslageplan

BAUHERR: Markt Schwarzach
Marktplatz 1
94374 Schwarzach

VORHABEN: Erschließung Baugebiet Kreuzstraße BA I

ANLAGE 6.1	MASSSTAB 1:1000	PLANGROESSE	0,45 m²
		BEARBEITET	Steger
PLANNUMMER 09	PROJEKTNUMMER 33406	GEZEICHNET	Wudi
		GEPRUEFT	Hollweck
DATUM 12. August 2022		DATEI	33406_4_GSLP.dwg

UNTERSCHRIFT

Entwurfsverfasser: i. A. M. Hollweck

Bauherr: Markt Schwarzach
Edbauer
1. Bürgermeister

SEHLHOFF
INGENIEURE | ARCHITEKTEN
Rachelstraße 53
94315 Straubing
www.sehlhoff.eu
Telefon 09421 9264-0
Telefax 09421 9264-90
straubing@sehlhoff.eu

"Diese Zeichnung ist unser geistiges Eigentum. Sie darf gemäß §§17 und 18 UWG und § 823 BGB weder an Dritte weitergegeben noch für andere Zwecke verwendet, noch Dritten zur Einsicht überlassen oder in sonstiger Weise zugänglich gemacht werden."