


Schnitt 1 - 1

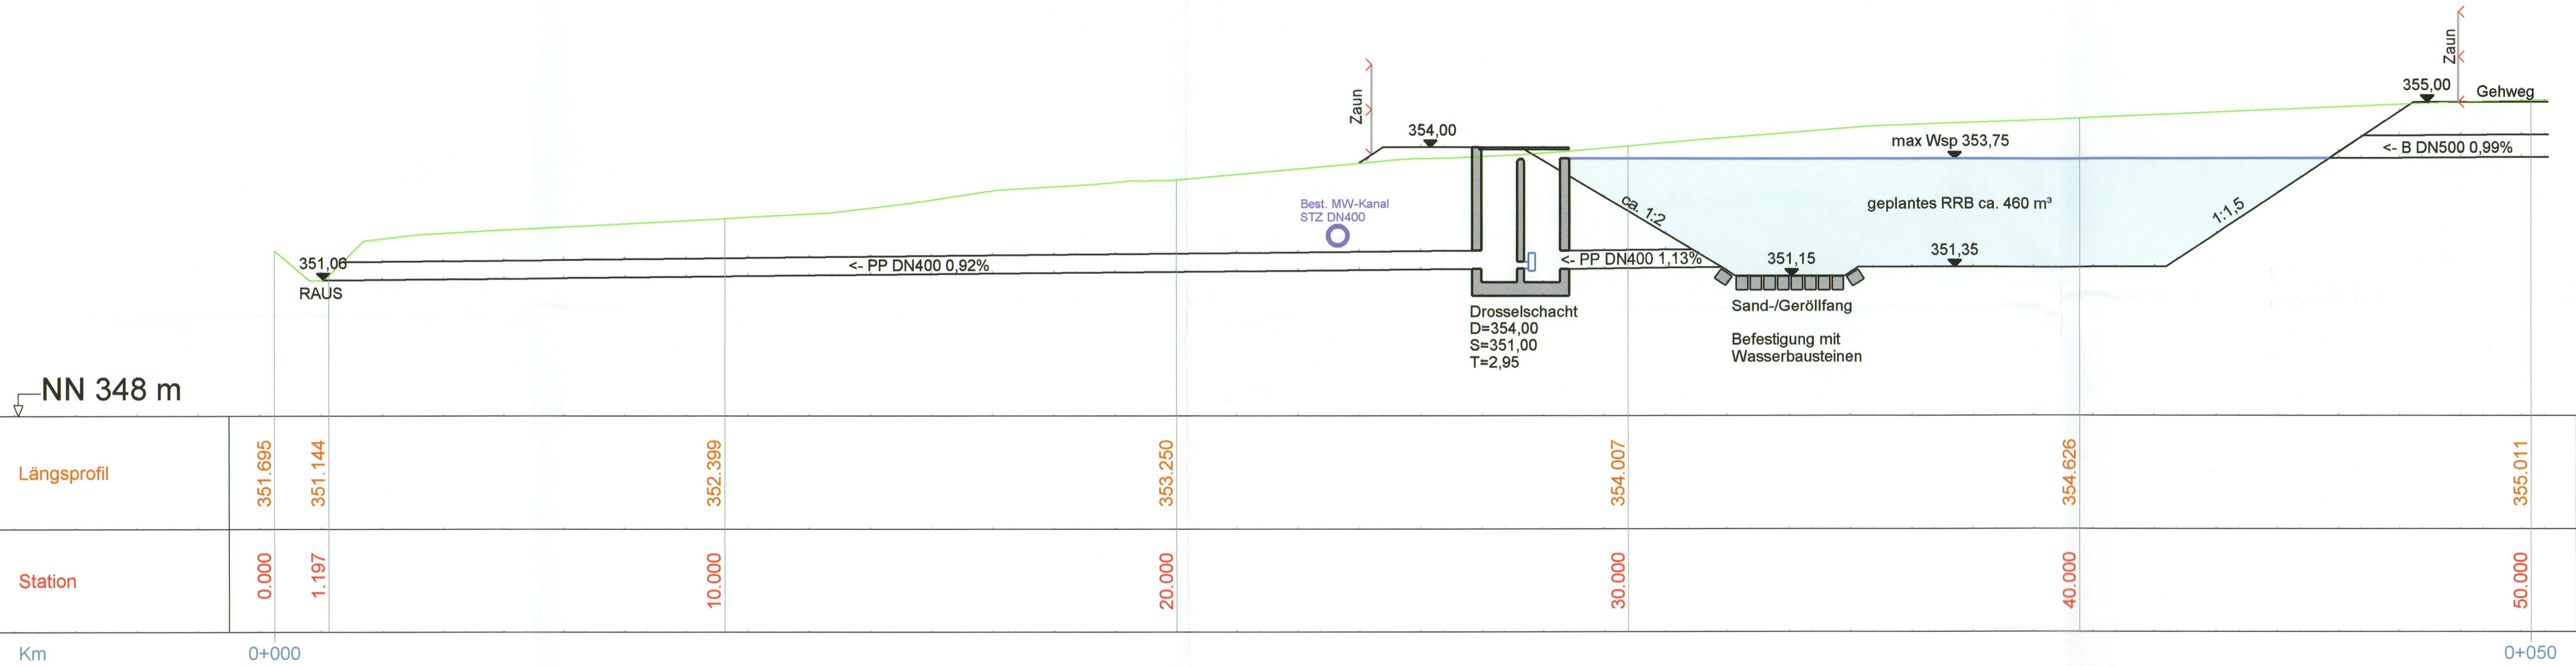

Schnitt 2 - 2



Nr.	Art der Änderung	Datum	Name

Entwurfsverfasser	Dipl.-Ing. Kiendl & Moosbauer Büro für Bauwesen Am Tegelberg 3 94469 Deggendorf
Bauherr	Markt Schwarzach Marktplatz 1 94374 Schwarzach
Gesehen	
Gesehen	

Diplom-Ingenieure Kiendl & Moosbauer Büro für Bauwesen Am Tegelberg 3, 94469 Deggendorf Tel.: 0991 - 370 07 - 0 Fax: 0991 - 370 07 - 20 E-Mail: lb@kiendl-moosbauer.de			
Bauherr	Markt Schwarzach	Marktplatz 1 94374 Schwarzach	
Projekt	Erschließung des Baugebietes "WA Klinikfeld" im Markt Schwarzach	Projektnr.	2382-21
Planart	Schnitte RRB "WA Klinikfeld"	Plannr.	6
Ergänzung	Wasserrechtsverfahren vom 28.03.2023	Maßstab	1:100
		Bearb.	03/2023
		Gez.	03/2023
		Kiendl	
		Kopp	