


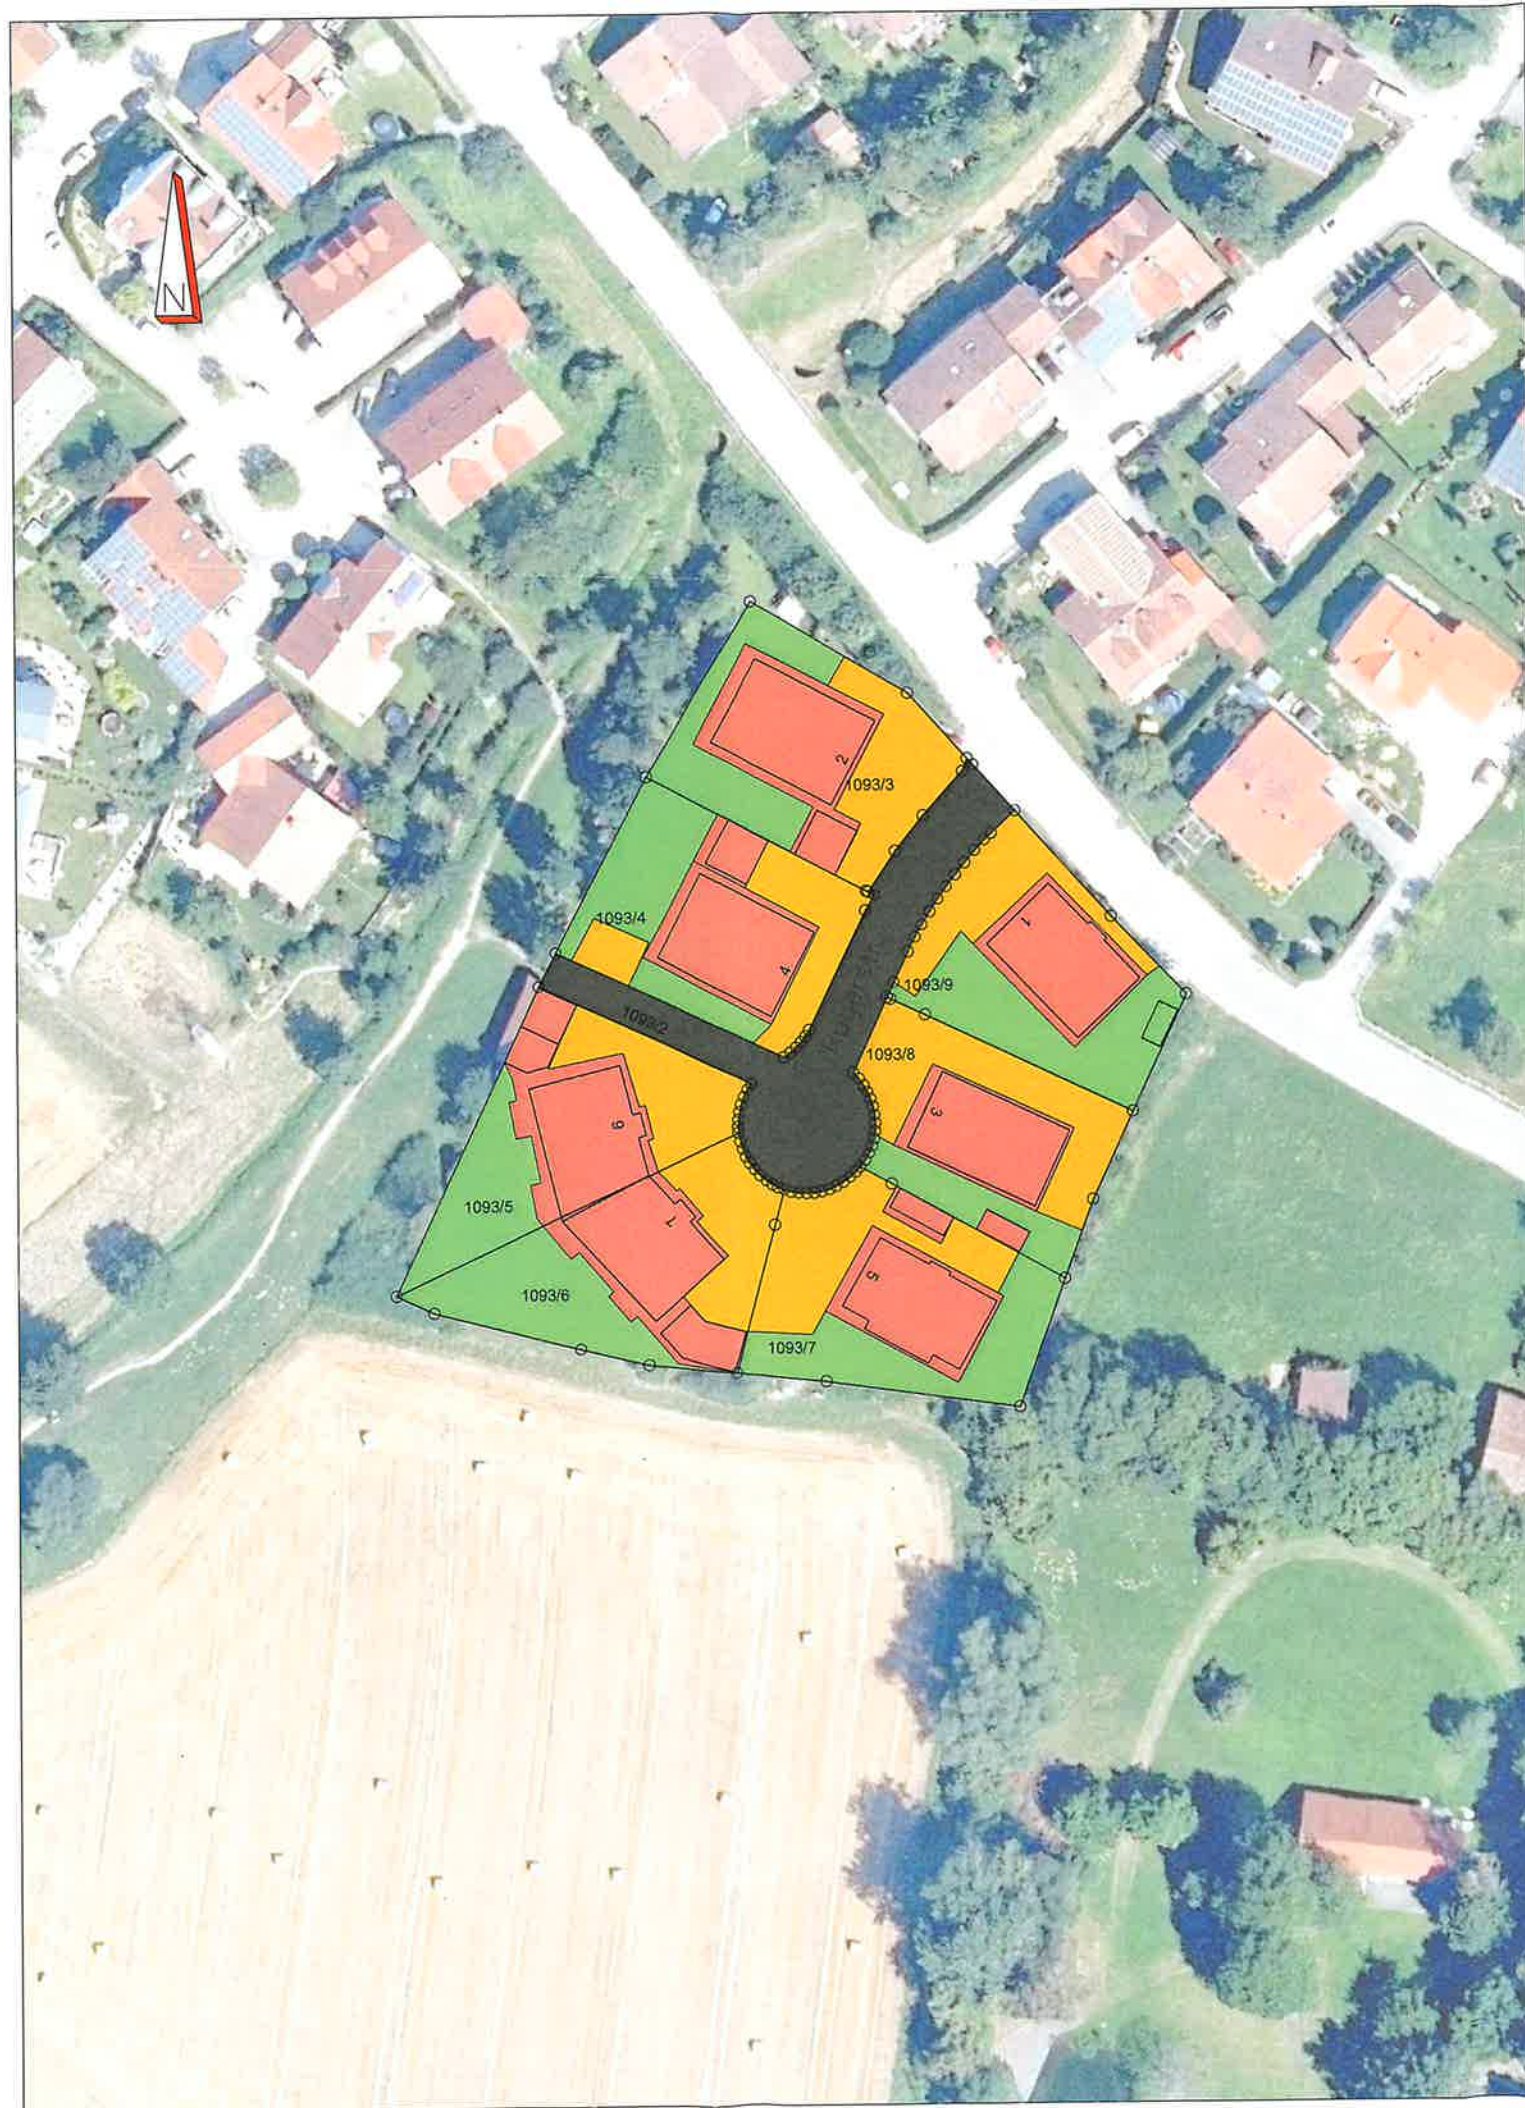

## Legende

|                                                                                     |                                  |                                                        |
|-------------------------------------------------------------------------------------|----------------------------------|--------------------------------------------------------|
|  | Asphaltfläche                    | $Au = 758,00\text{m}^2 \times 0,90 = 0,068\text{m}^2$  |
|  | Dachfläche                       | $Au = 2168,00\text{m}^2 \times 0,90 = 0,197\text{m}^2$ |
|  | Pflasterfläche mit dichten Fugen | $Au = 1847,00\text{m}^2 \times 0,75 = 0,139\text{m}^2$ |
|  | Grünfläche                       | $Au = 1881,00\text{m}^2 \times 0,10 = 0,019\text{m}^2$ |

| Nr. | Art der Änderung | Datum | Name |
|-----|------------------|-------|------|
|     |                  |       |      |
|     |                  |       |      |
|                        |                                                                                          |
|------------------------|------------------------------------------------------------------------------------------|
| Entwurfs-<br>verfasser | Dipl.-Ing. Kiendl & Moosbauer<br>Büro für Bauwesen<br>Am Tegelberg 3<br>94469 Deggendorf |
| Bauherr                | Markt Schwarzach<br>Marktplatz 1<br>94374 Schwarzach                                     |
| Gesehen                |                                                                                          |
| Gesehen                |                                                                                          |

## Diplom-Ingenieure Kiendl & Moosbauer

Büro für Bauwesen  
Am Tegelberg 3, 94469 Deggendorf  
Tel.: 0991 - 370 07 - 0 Fax: 0991 - 370 07 - 20  
E-Mail: ib@kiendl-moosbauer.de



|           |                                                                   |                                            |
|-----------|-------------------------------------------------------------------|--------------------------------------------|
| Bauherr   | Markt Schwarzach                                                  | Marktplatz 1<br>94374 Schwarzach           |
| Projekt   | Änderung des best. Wasserrechts<br>"BG Baumgarten" vom 31.07.2014 | Projektnr. 2382-21<br>Plannr. 4            |
| Planart   | Flächenermittlung                                                 | Maßstab 1:1000                             |
| Ergänzung | Wasserrechtsverfahren vom 28.03.2023                              | Bearb. 03/2023 Kiendl<br>Gez. 03/2023 Kopp |