


ÄNDERUNGSSATZUNG LAGEPLAN M 1:1000

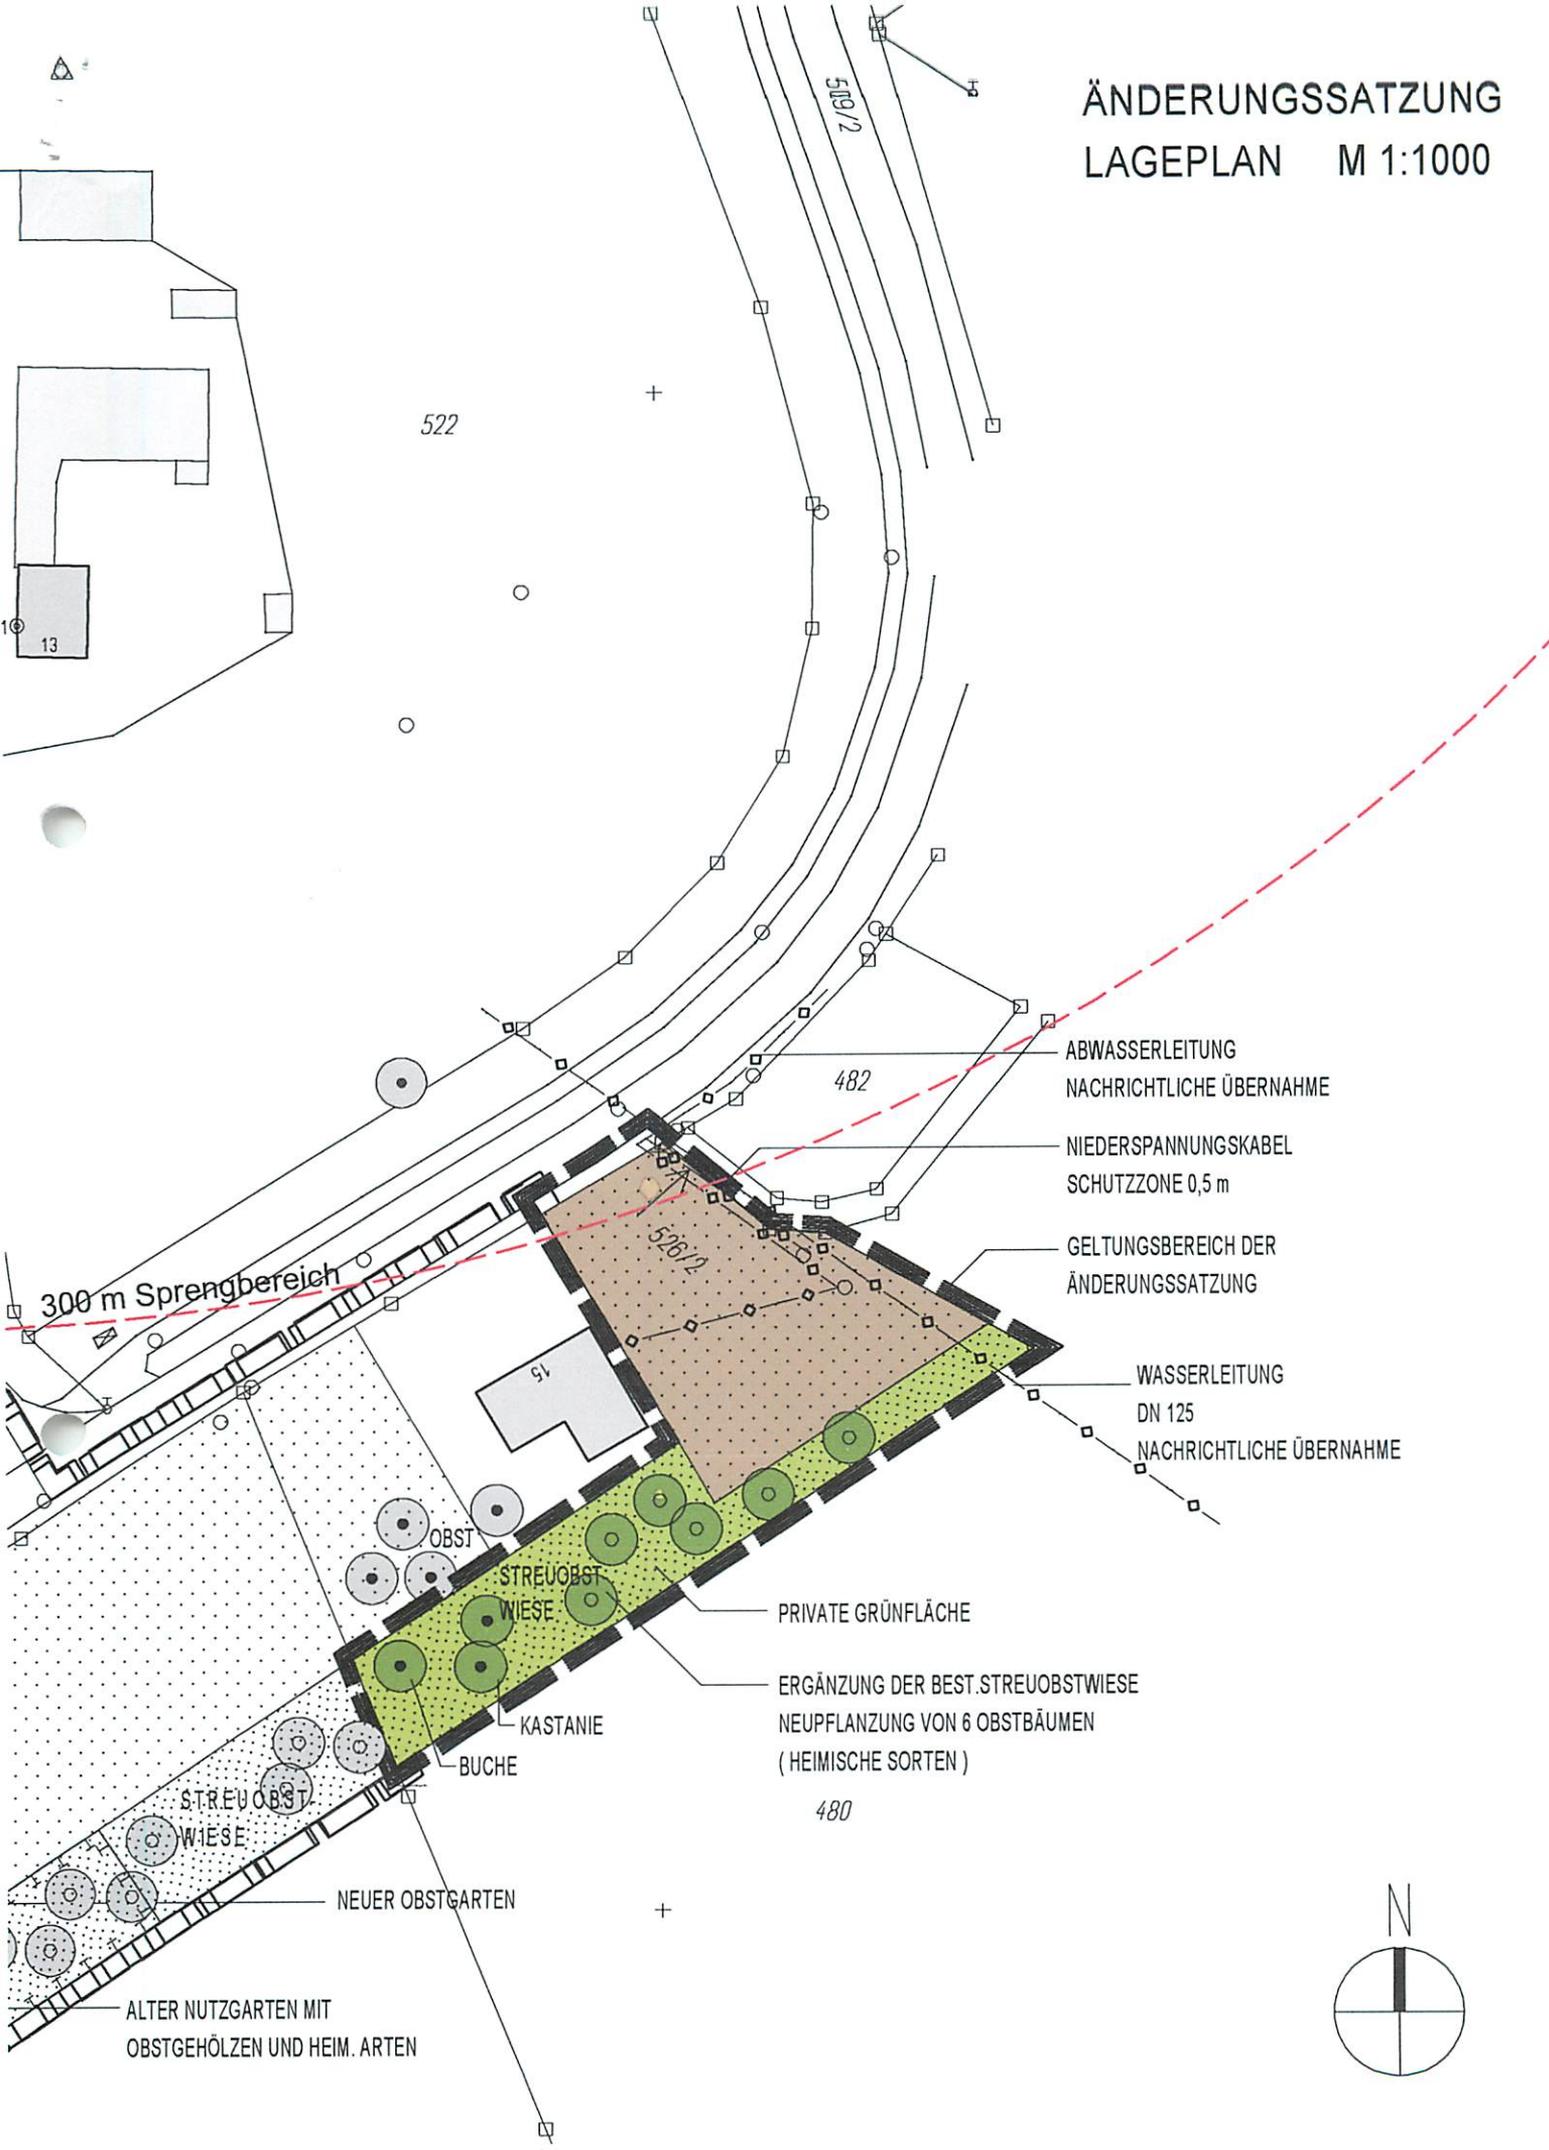

522

509.2

482

480

300 m Sprengbereich

ABWASSERLEITUNG
NACHRICHTLICHE ÜBERNAHME

NIEDERSpannungSKABEL
SCHUTZZONE 0,5 m

GELTUNGSBEREICH DER
ÄNDERUNGSSATZUNG

WASSERLEITUNG
DN 125
NACHRICHTLICHE ÜBERNAHME

PRIVATE GRÜNFLÄCHE

ERGÄNZUNG DER BEST.STREUOBSTWIESE
NEUPFLANZUNG VON 6 OBSTBÄUMEN
(HEIMISCHE SORTEN)

OBST

STREUOBST
WIESE

KASTANIE

BUCHE

STREUOBST
WIESE

NEUER OBSTGARTEN

ALTER NUTZGARTEN MIT
OBSTGEHÖLZEN UND HEIM. ARTEN

