

Blatt 1 a

Vereinfachte Änderung des Bebauungsplanes "Ziegelfeld" vom 19.5.1964 der
Marktgemeinde Schwarzach Kreis Bogen nach § 13 B.Bau.G.

Landshut, den 5.10.1966

ARCHITEKTURBÜRO
HANS KRITSCHSEL
8300 LANDSHUT
REGENSBURGER STRASSE 1

Hans Kritschel

Die Eigentümer der betroffenen und benachbarten Grundstücke stimmen dieser
Änderung zu.

Unterschriften der Eigentümer:

Fl. St. Nr. 1

M. G. P. S. S.

Fl. St. Nr. 4

M. P. B. S. S.

Fl. St. Nr. 217

P. S. S. S.


Der Änderung wurde mit Beschluß
der Marktgemeinde Schwarzach


vom 04.06.65 zugestimmt.


Schwarzach, den 12.10.66


[Signature]
Bürgermeister

B 64 - 425

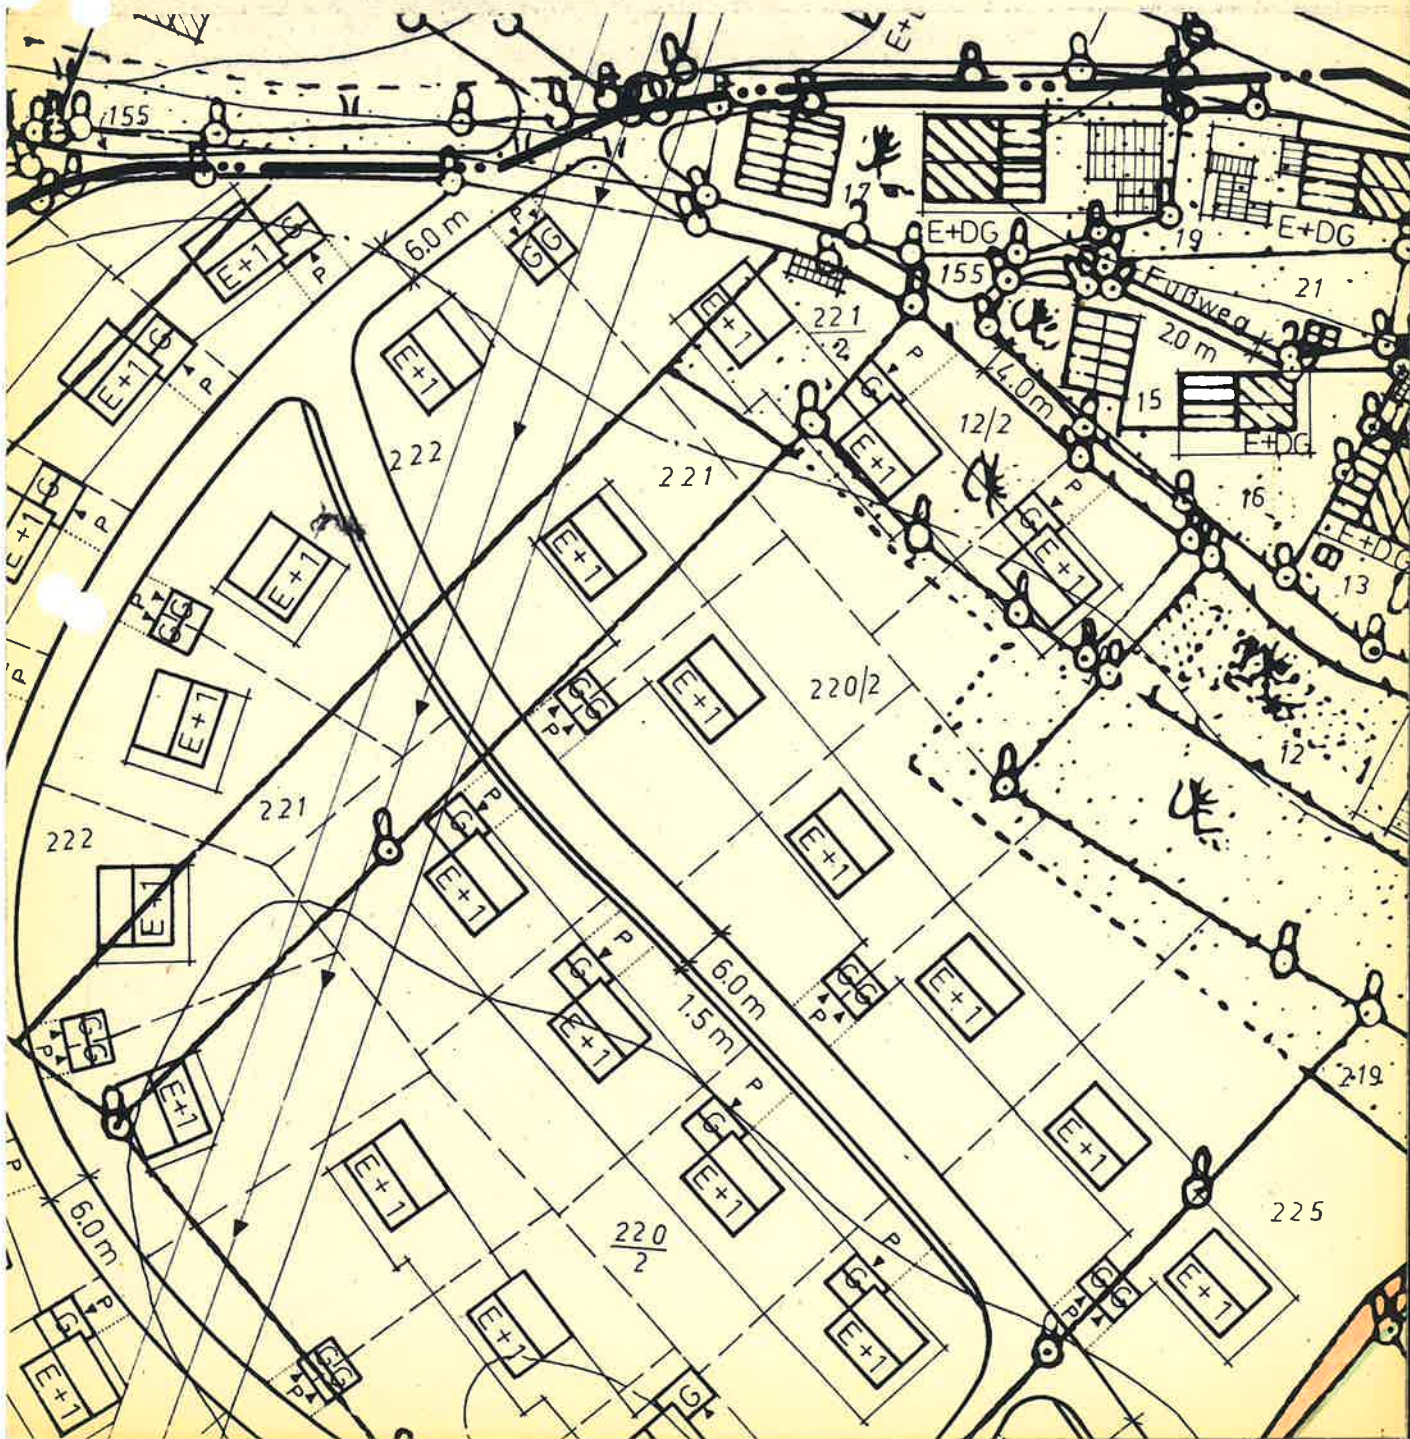

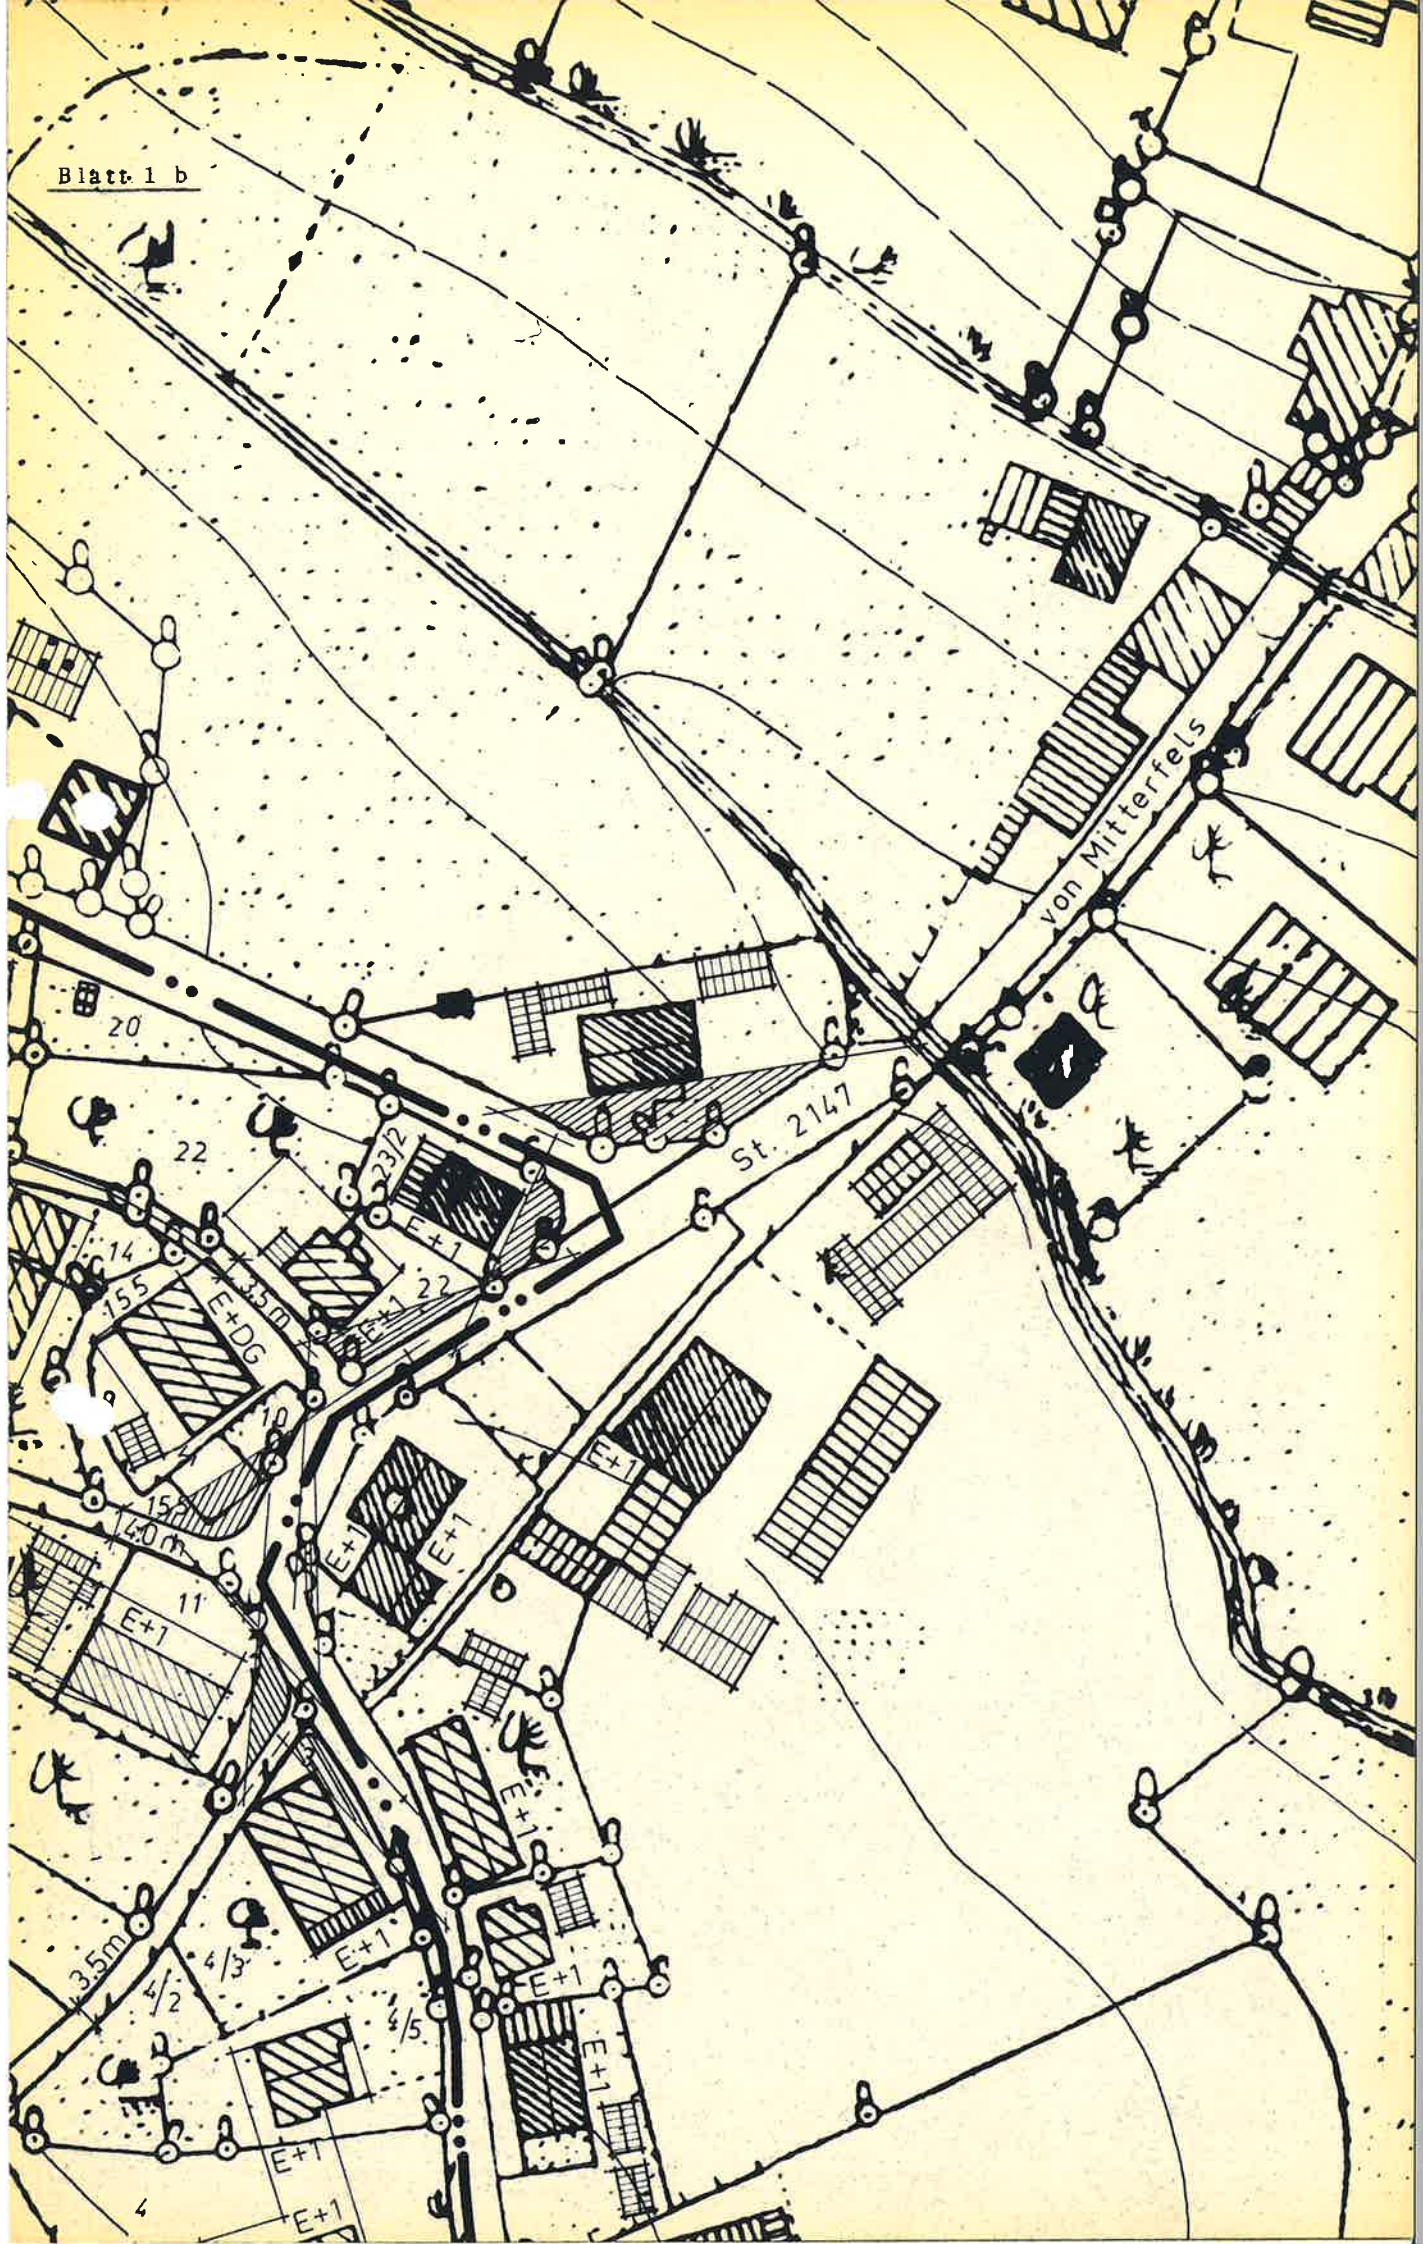

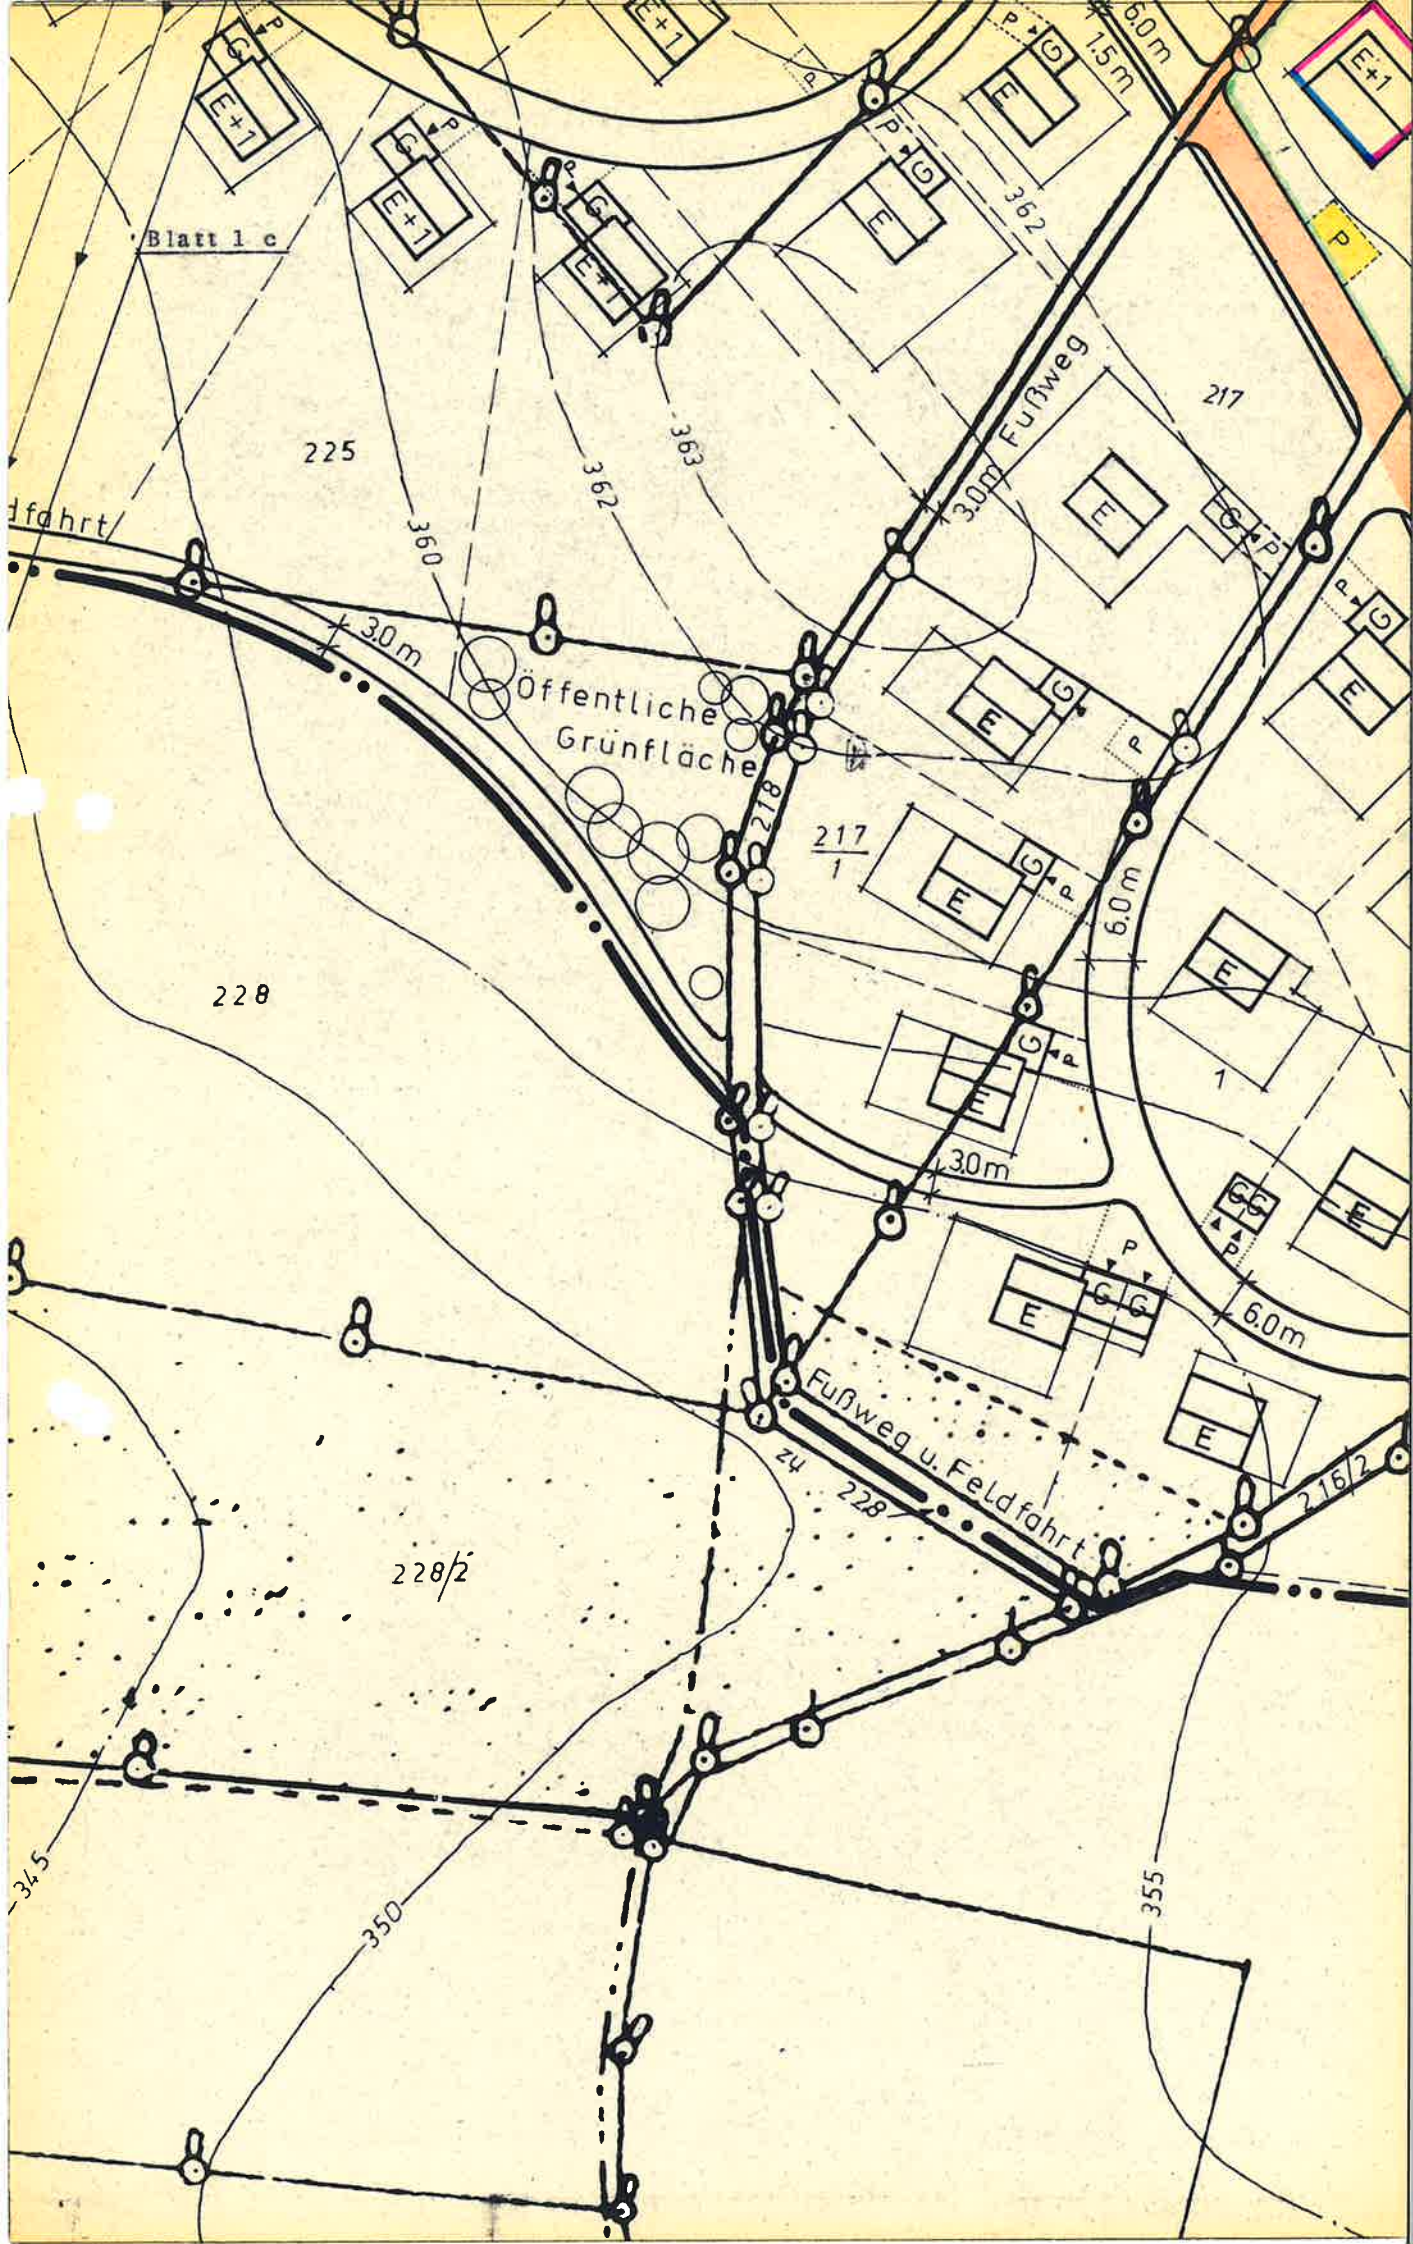

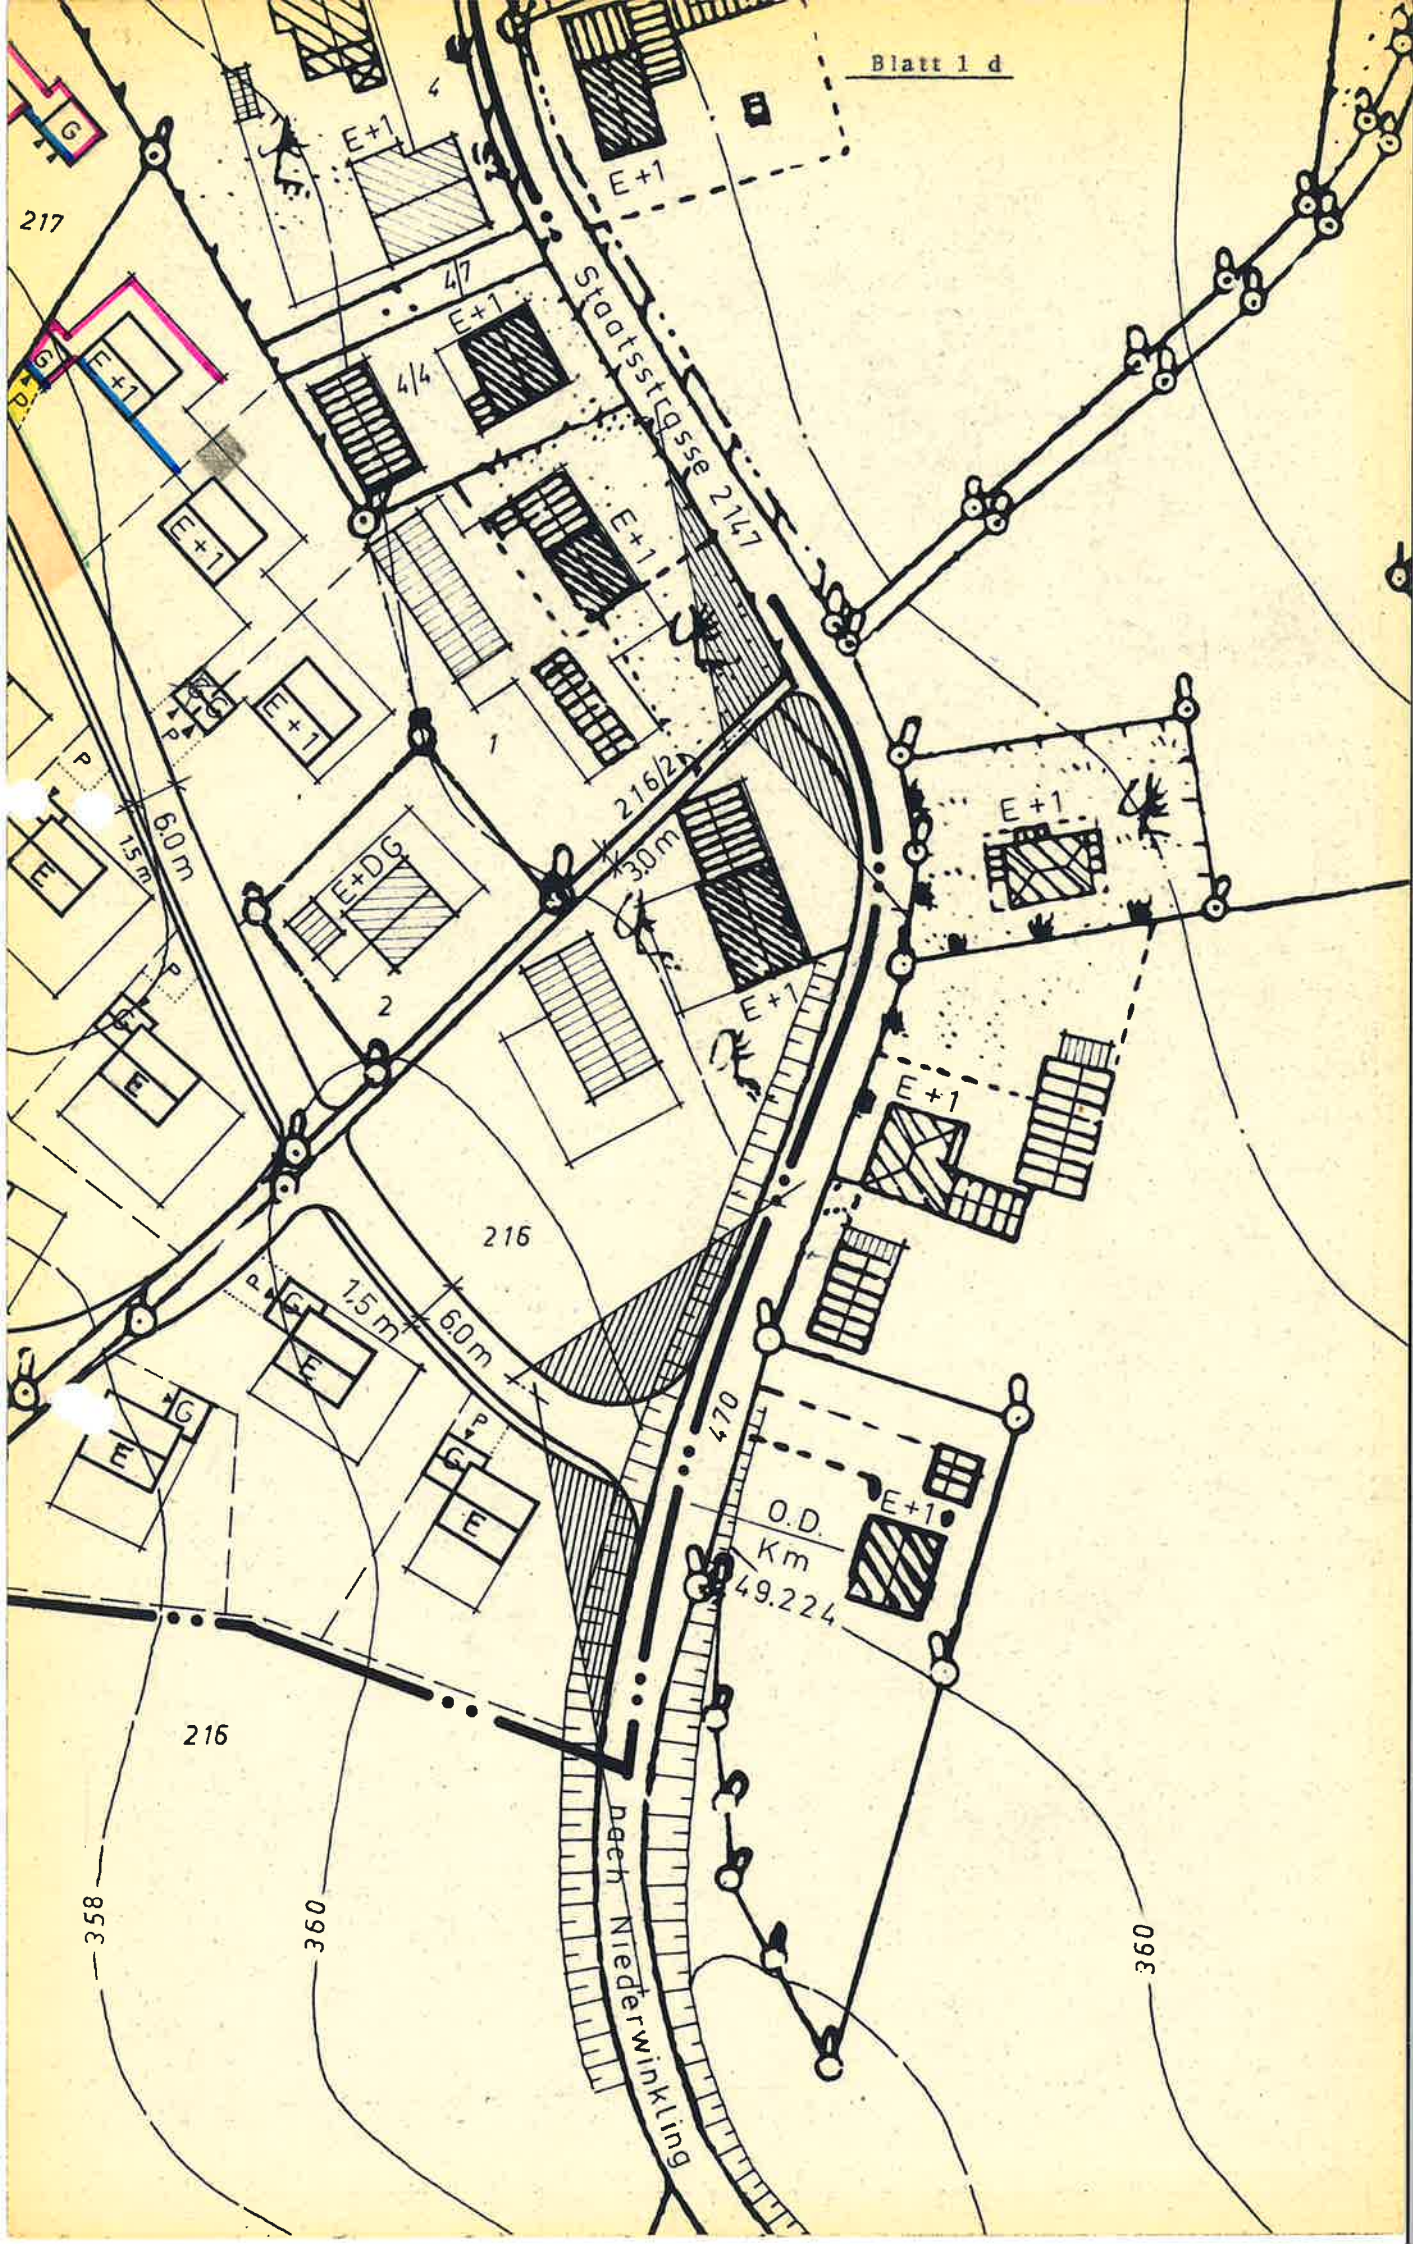

217

Staatstrasse 2147

216

216

358

360

360

O.D.
Km
49.224

nach Niederwinkling