


GENEHMIGUNGSPLANUNG vom August 2022

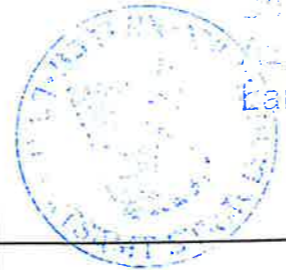

Beschuld vom 22.11.23
 2023-61112
 Landratsamt Straubing-Bogen

Im wasserrechtl. Verfahren geprüft
 Amtl. Sachverständiger
 Wasserwirtschaftsamt

Deggendorf, den 17. JULI 2023

 Bachl


AENDERUNG	DATUM	INDEX	NAME

INHALT	Übersichtskarte
---------------	------------------------

BAUHERR	Markt Schwarzach Marktplatz 1 94374 Schwarzach
VORHABEN	Erschließung Baugebiet Kreuzstraße BA I

ANLAGE	3.1	MASSTAB	1:25000	PLANGROESSE	0,12 m²
PLANNUMMER	01	PROJEKTNUMMER	33406	BEARBEITET	Najafi
DATUM	12. August 2022		DATEI	33406_4_UEK.dwg	

UNTERSCHRIFT


i. A. M. Hollweck Entwurfsverfasser **Markt Schwarzach**
 Bauherr 
 Edbauer
 1. Bürgermeister



SEHLHOFF
INGENIEURE | ARCHITEKTEN

Rachelstraße 53
94315 Straubing
www.sehlhoff.eu

Telefon 09421 9264-0
Telefax 09421 9264-90
straubing@sehlhoff.eu

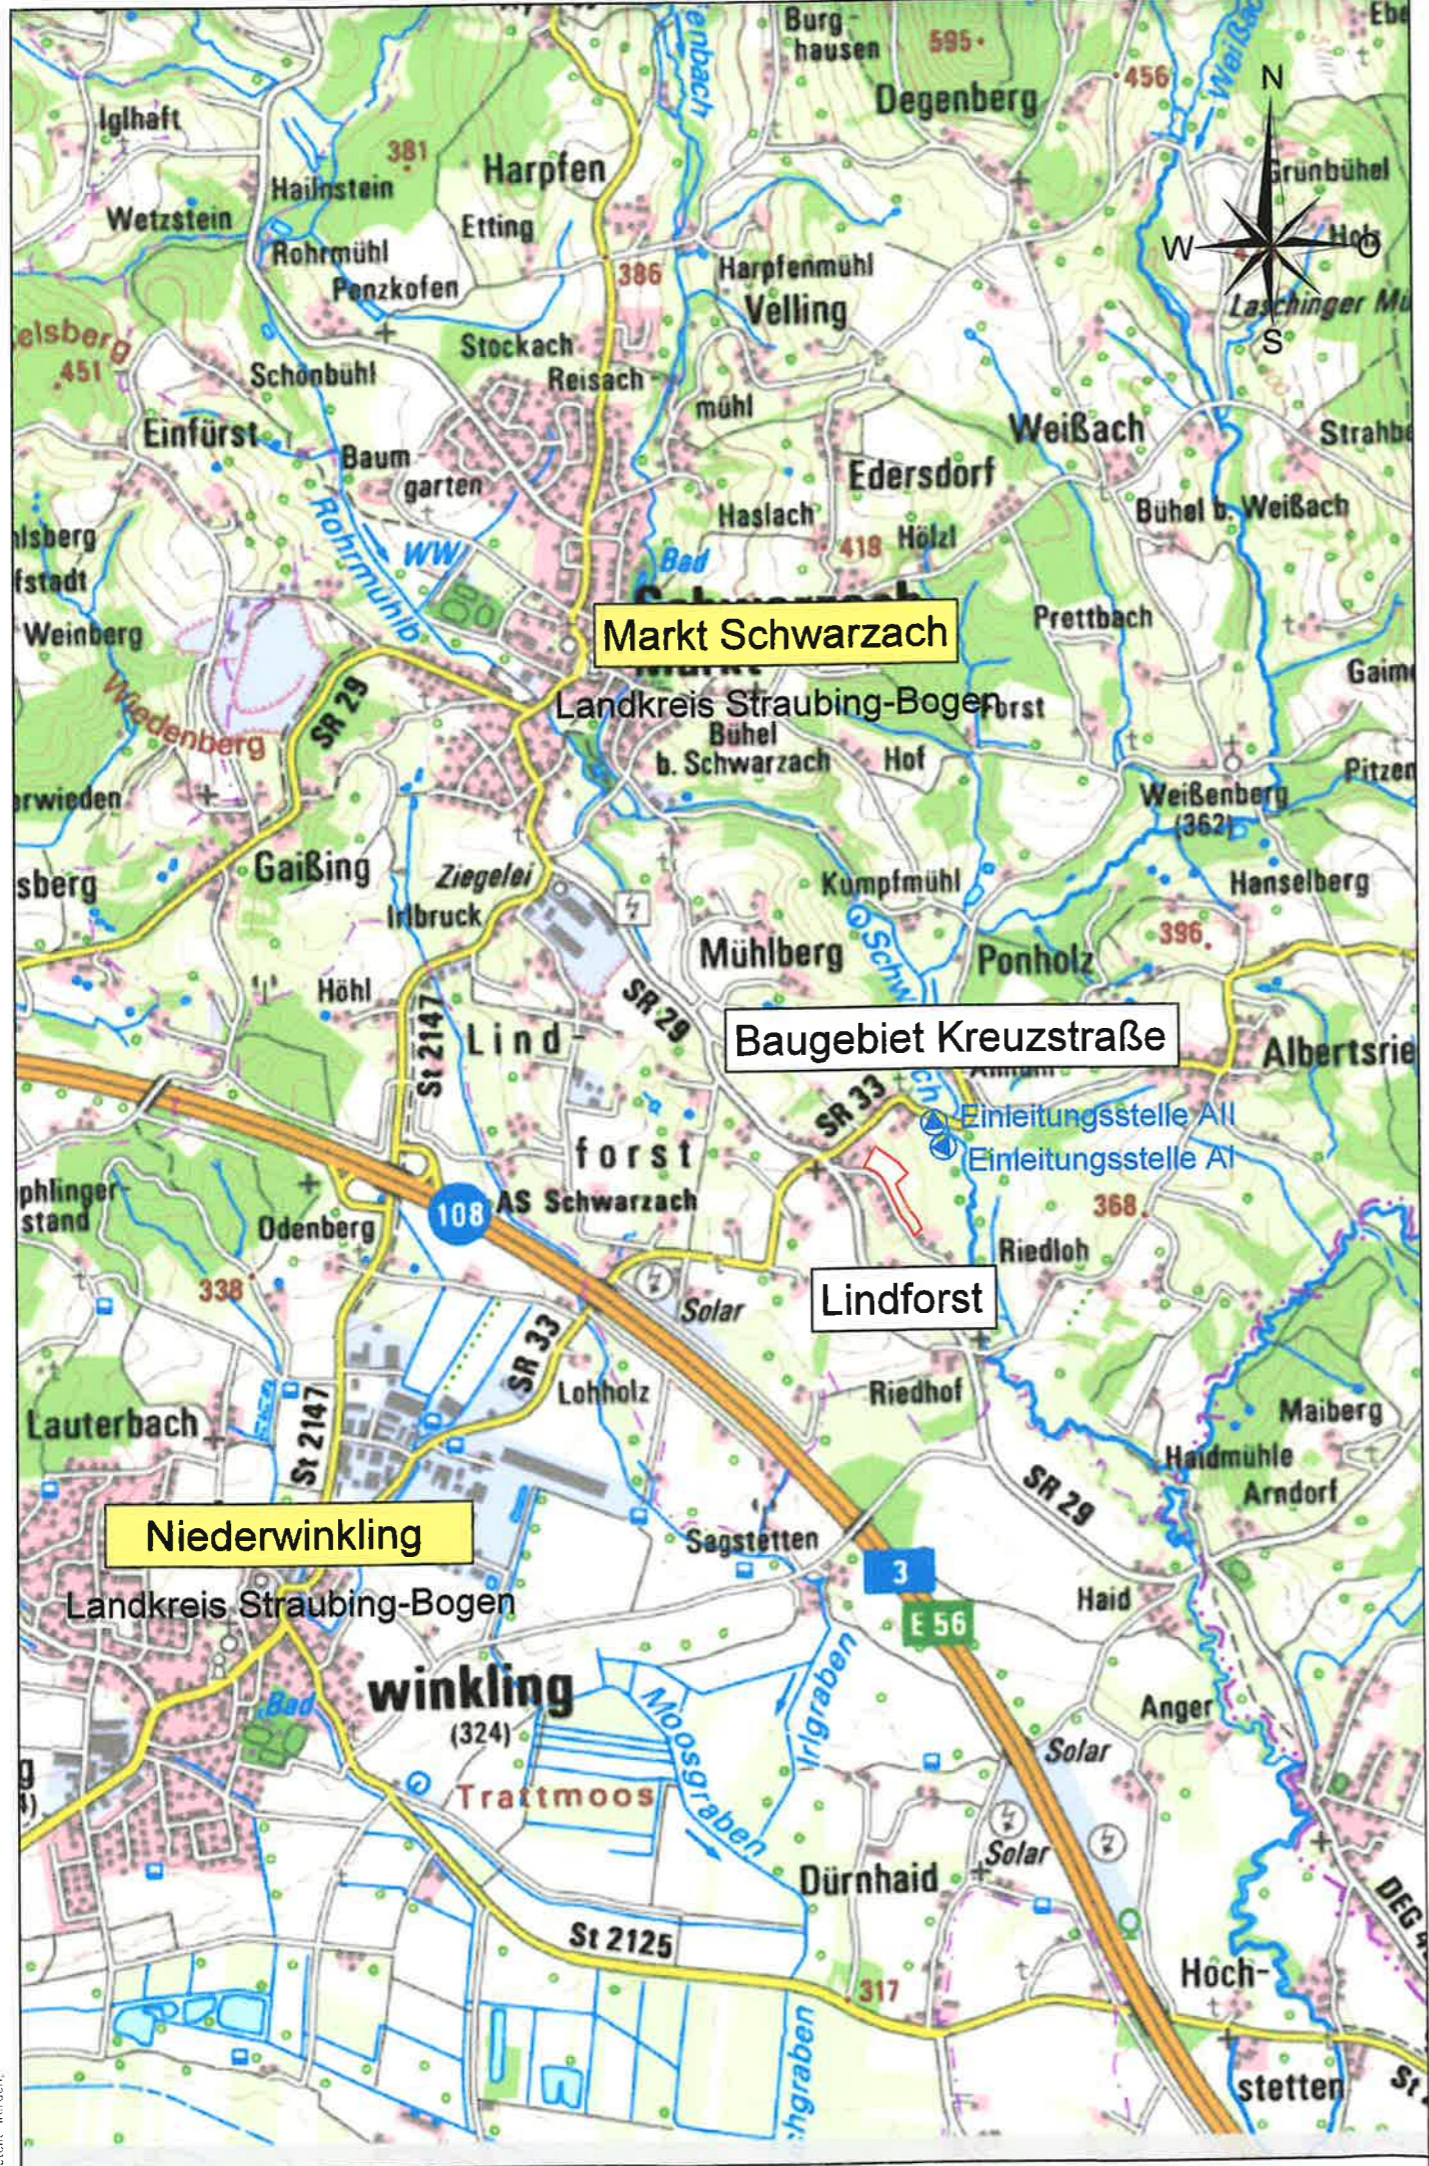

Diese Zeichnung ist unser geistiges Eigentum. Sie darf gemäß §§ 1, 2 und 11ff. UrnG und 823 BGB ohne unsere schriftliche Genehmigung weder vervielfältigt, und unbefugt verwendet, noch Dritten zur Einsicht überlassen oder in sonstiger Weise inhaltlich mitgeteilt werden.