

Bogen, den 27.02.1989

BEGRÜNDUNG ZUM BEBAUUNGSPLAN

Nr. 5 Markt Schwarzach vom 27.02.1989
für das Gebiet Stockach III, umfassend die Grundstücke
Fl. Nr. 1098/25,25,38-41

Entwurfverfasser: Architekturbüro Walter Hornberger
Stadtplatz 22
8443 Bogen

Das Deckblatt dient folgenden
Zielen und Zwecken:

Einplanung von Doppelgaragen
anstelle der Einzelgaragen,
da von den Bauwerbern gewünscht.

Auf Wunsch der Bauwerber
wurden die Parz. 10 - 13
(bisher 4 Doppelhaushälften)
für 2 Doppelhaushälften um-
geplant.


Bogen, den 27.02.1989

WALTER HORNBERGER ARCHITEKT
8443 BOGEN, STADTPLATZ 22 TEL. 09422/3105

Verwaltungsgemeinschaft Schwarzach
Markt Schwarzach


Löw

i. Bürgermeister

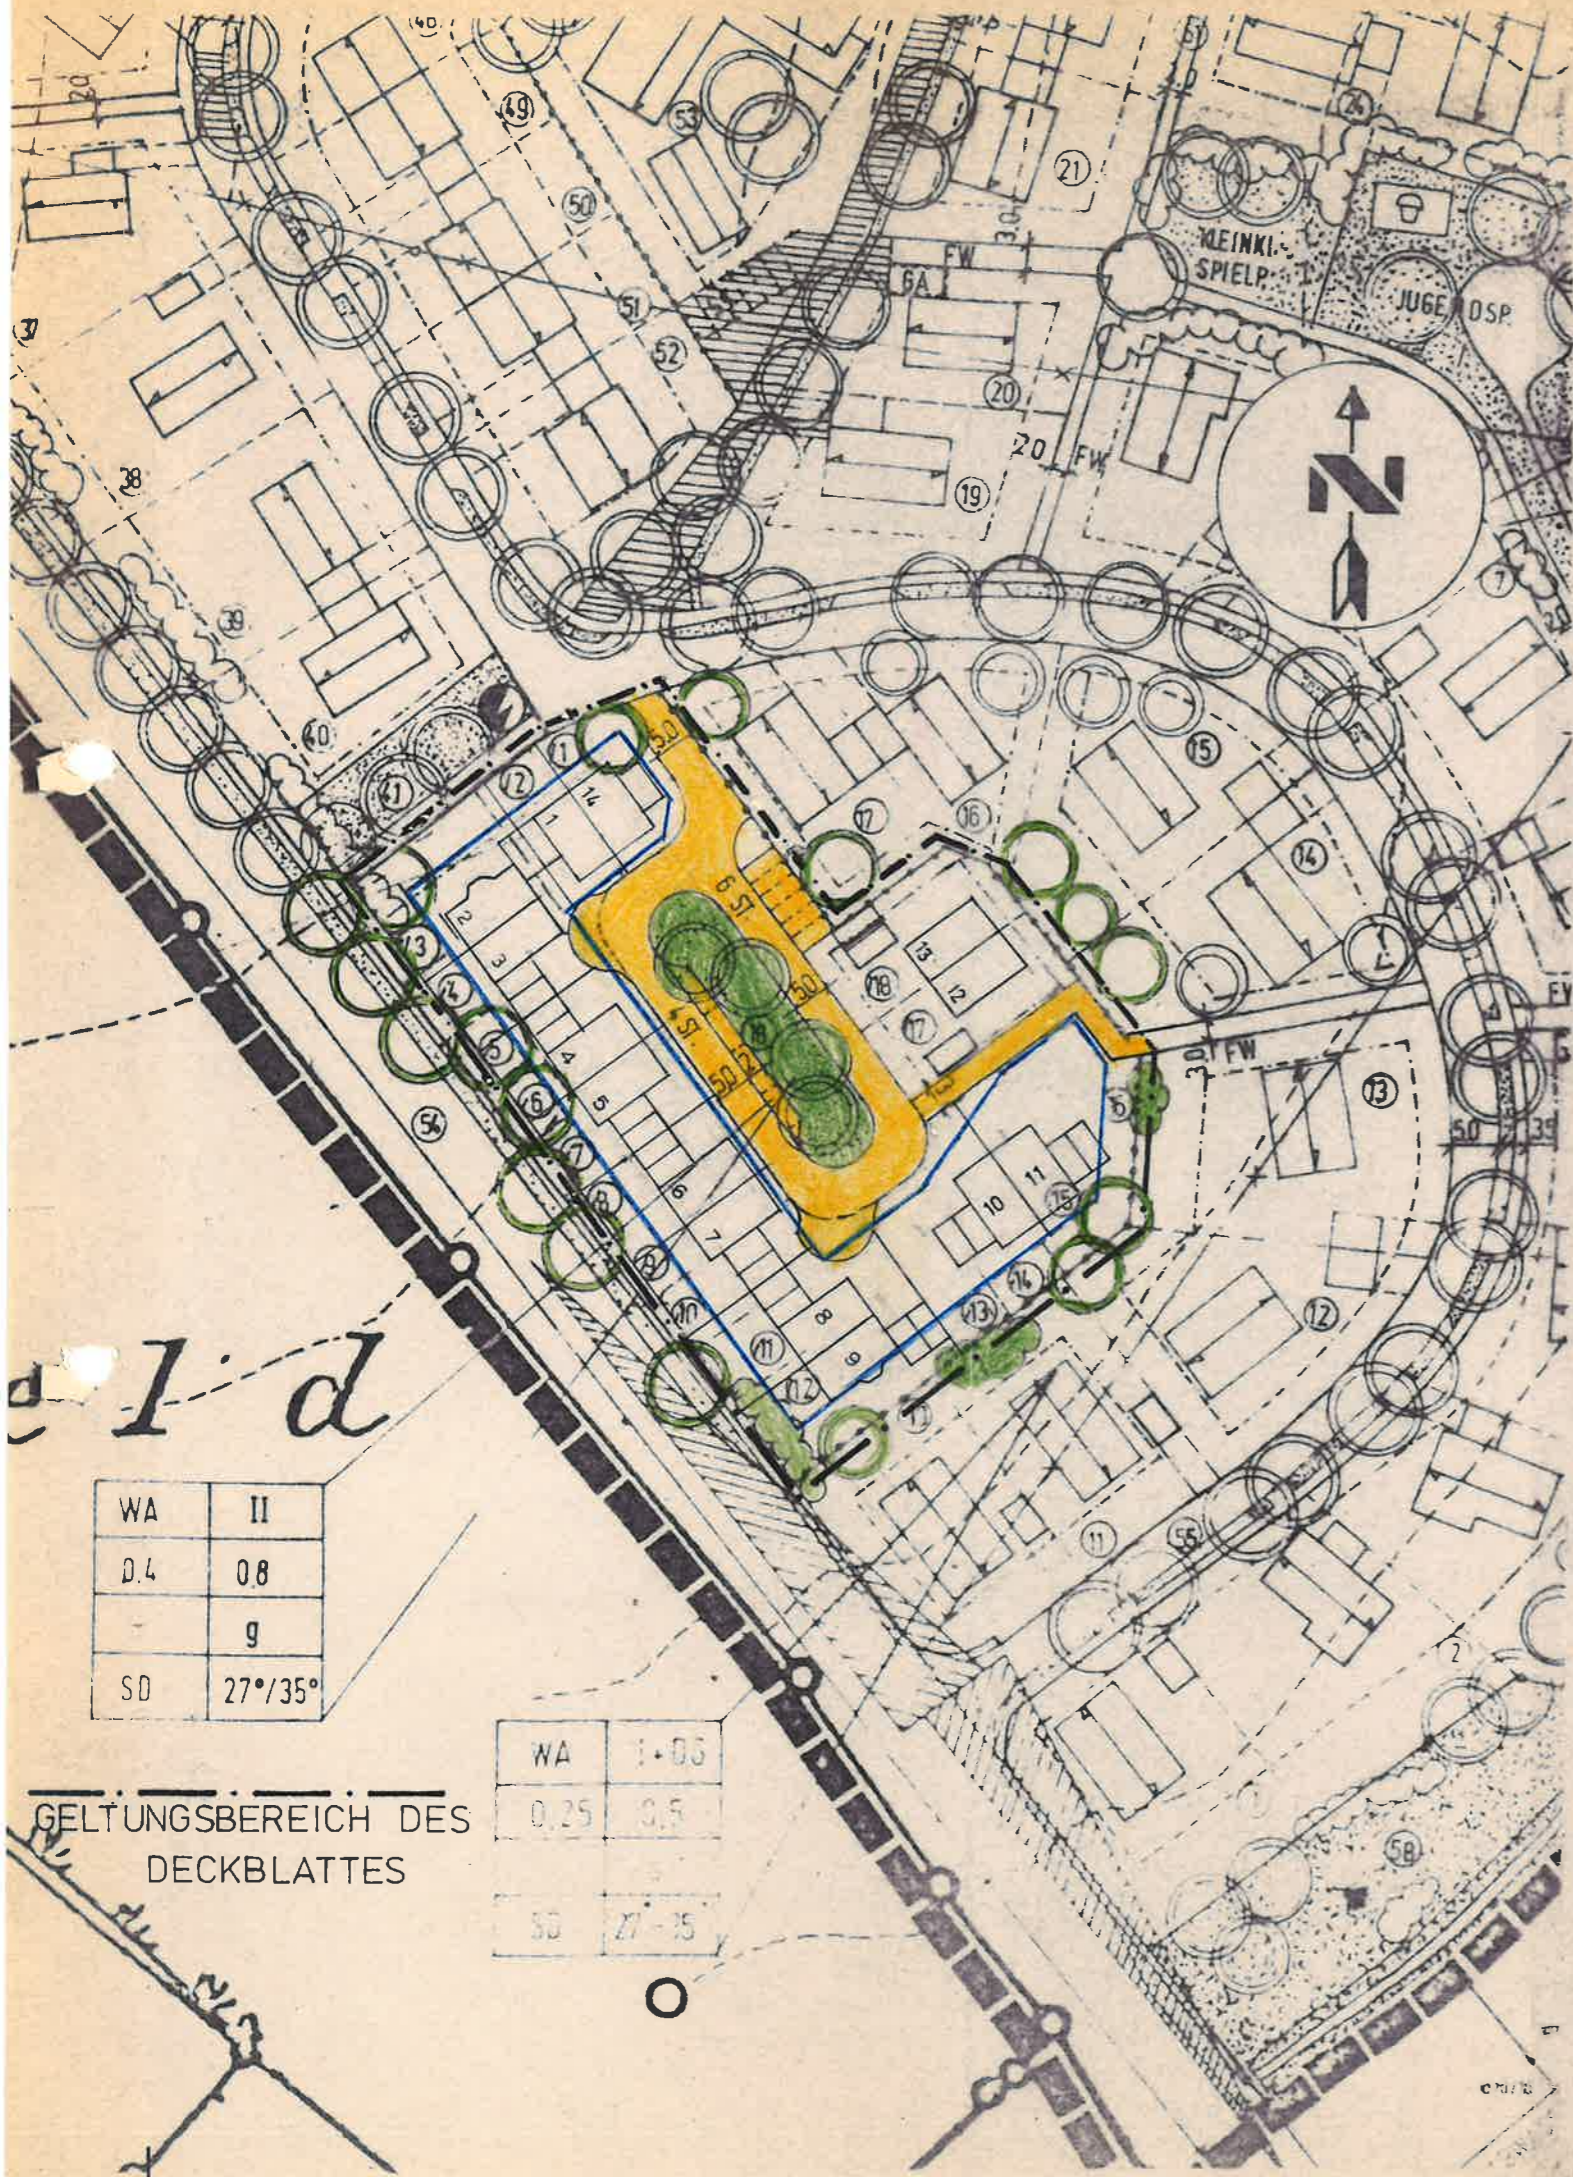

MASSTAB
1:1000

BEBAUUNGSPLAN

STOCKACH III

DECKBLATT NR. 5

VEREINFACHTE ÄNDERUNG NACH § 13 BauGB
Markt Schwarzach
Landkreis Straubing - Bogen
Reg.-Bez. Niederbayern

1. Zustimmung Die Eigentümer der betroffenen und benachbarten Grundstücke stimmen dieser Änderung zu:

P. H. Löw
WETZL PETER 1098/17
Bergbauer Rudolf
BERGBAUER RUDOLF 1098/18
Streifeneder Franz
STREIFENEDER FRANZ 1098/27
Mykamy, Günther
MYKAMN GUNTHER 1098/28
Langner Manfred
LANGNER MANFRED 1098/29
L. Löw
MARKT SCHWARZACH 1098/30 + 33
1. Bürgermeister

Stadler Karl
STADLER KARL 1098/32
Meindorfer Stefan
MEINDORFER STEFAN 1098/34
Möser Reinhard
MÖSER REINHARD 1098/35
P. Weiss
WEISS PETER 1098/36
S. beil. Erklärung
DAMBACH OTTO 1098/37

2. Satzung

Verwaltungsgemeinschaft Schwarzach
Markt Schwarzach



Die Marktgemeinde hat mit Beschluß vom ... **1.5. März 1989** ... diese Änderung des Bebauungsplanes gemäß § 10 BauGB und Art. 91 Abs. 3 BayGO als Satzung beschlossen.
Schwarzach, **20. März 1989**
Bürgermeister *L. Löw*
1. Bürgermeister

3. Inkrafttreten

Verwaltungsgemeinschaft Schwarzach
Markt Schwarzach



Die als Satzung beschlossene Änderung des Bebauungsplanes ist am ... **2.2. März 1989** ... örtlich durch Anschlag bekannt gemacht worden. Mit der Bekanntmachung ist die Änderung des Bebauungsplanes gemäß § 12 Satz 3 BauGB rechtsverbindlich.
Schwarzach, **22. März 1989**
Reichardt
Geschäftsführer

e 1 d

WA	II
D.4	0.8
	g
SD	27°/35°

GELTUNGSBEREICH DES DECKBLATTES

WA	1.05
0.25	0.5
SD	27-35

Bogen, den 27.02.1989
Architekturbüro Hornberger
Hornberger
Hornberger