


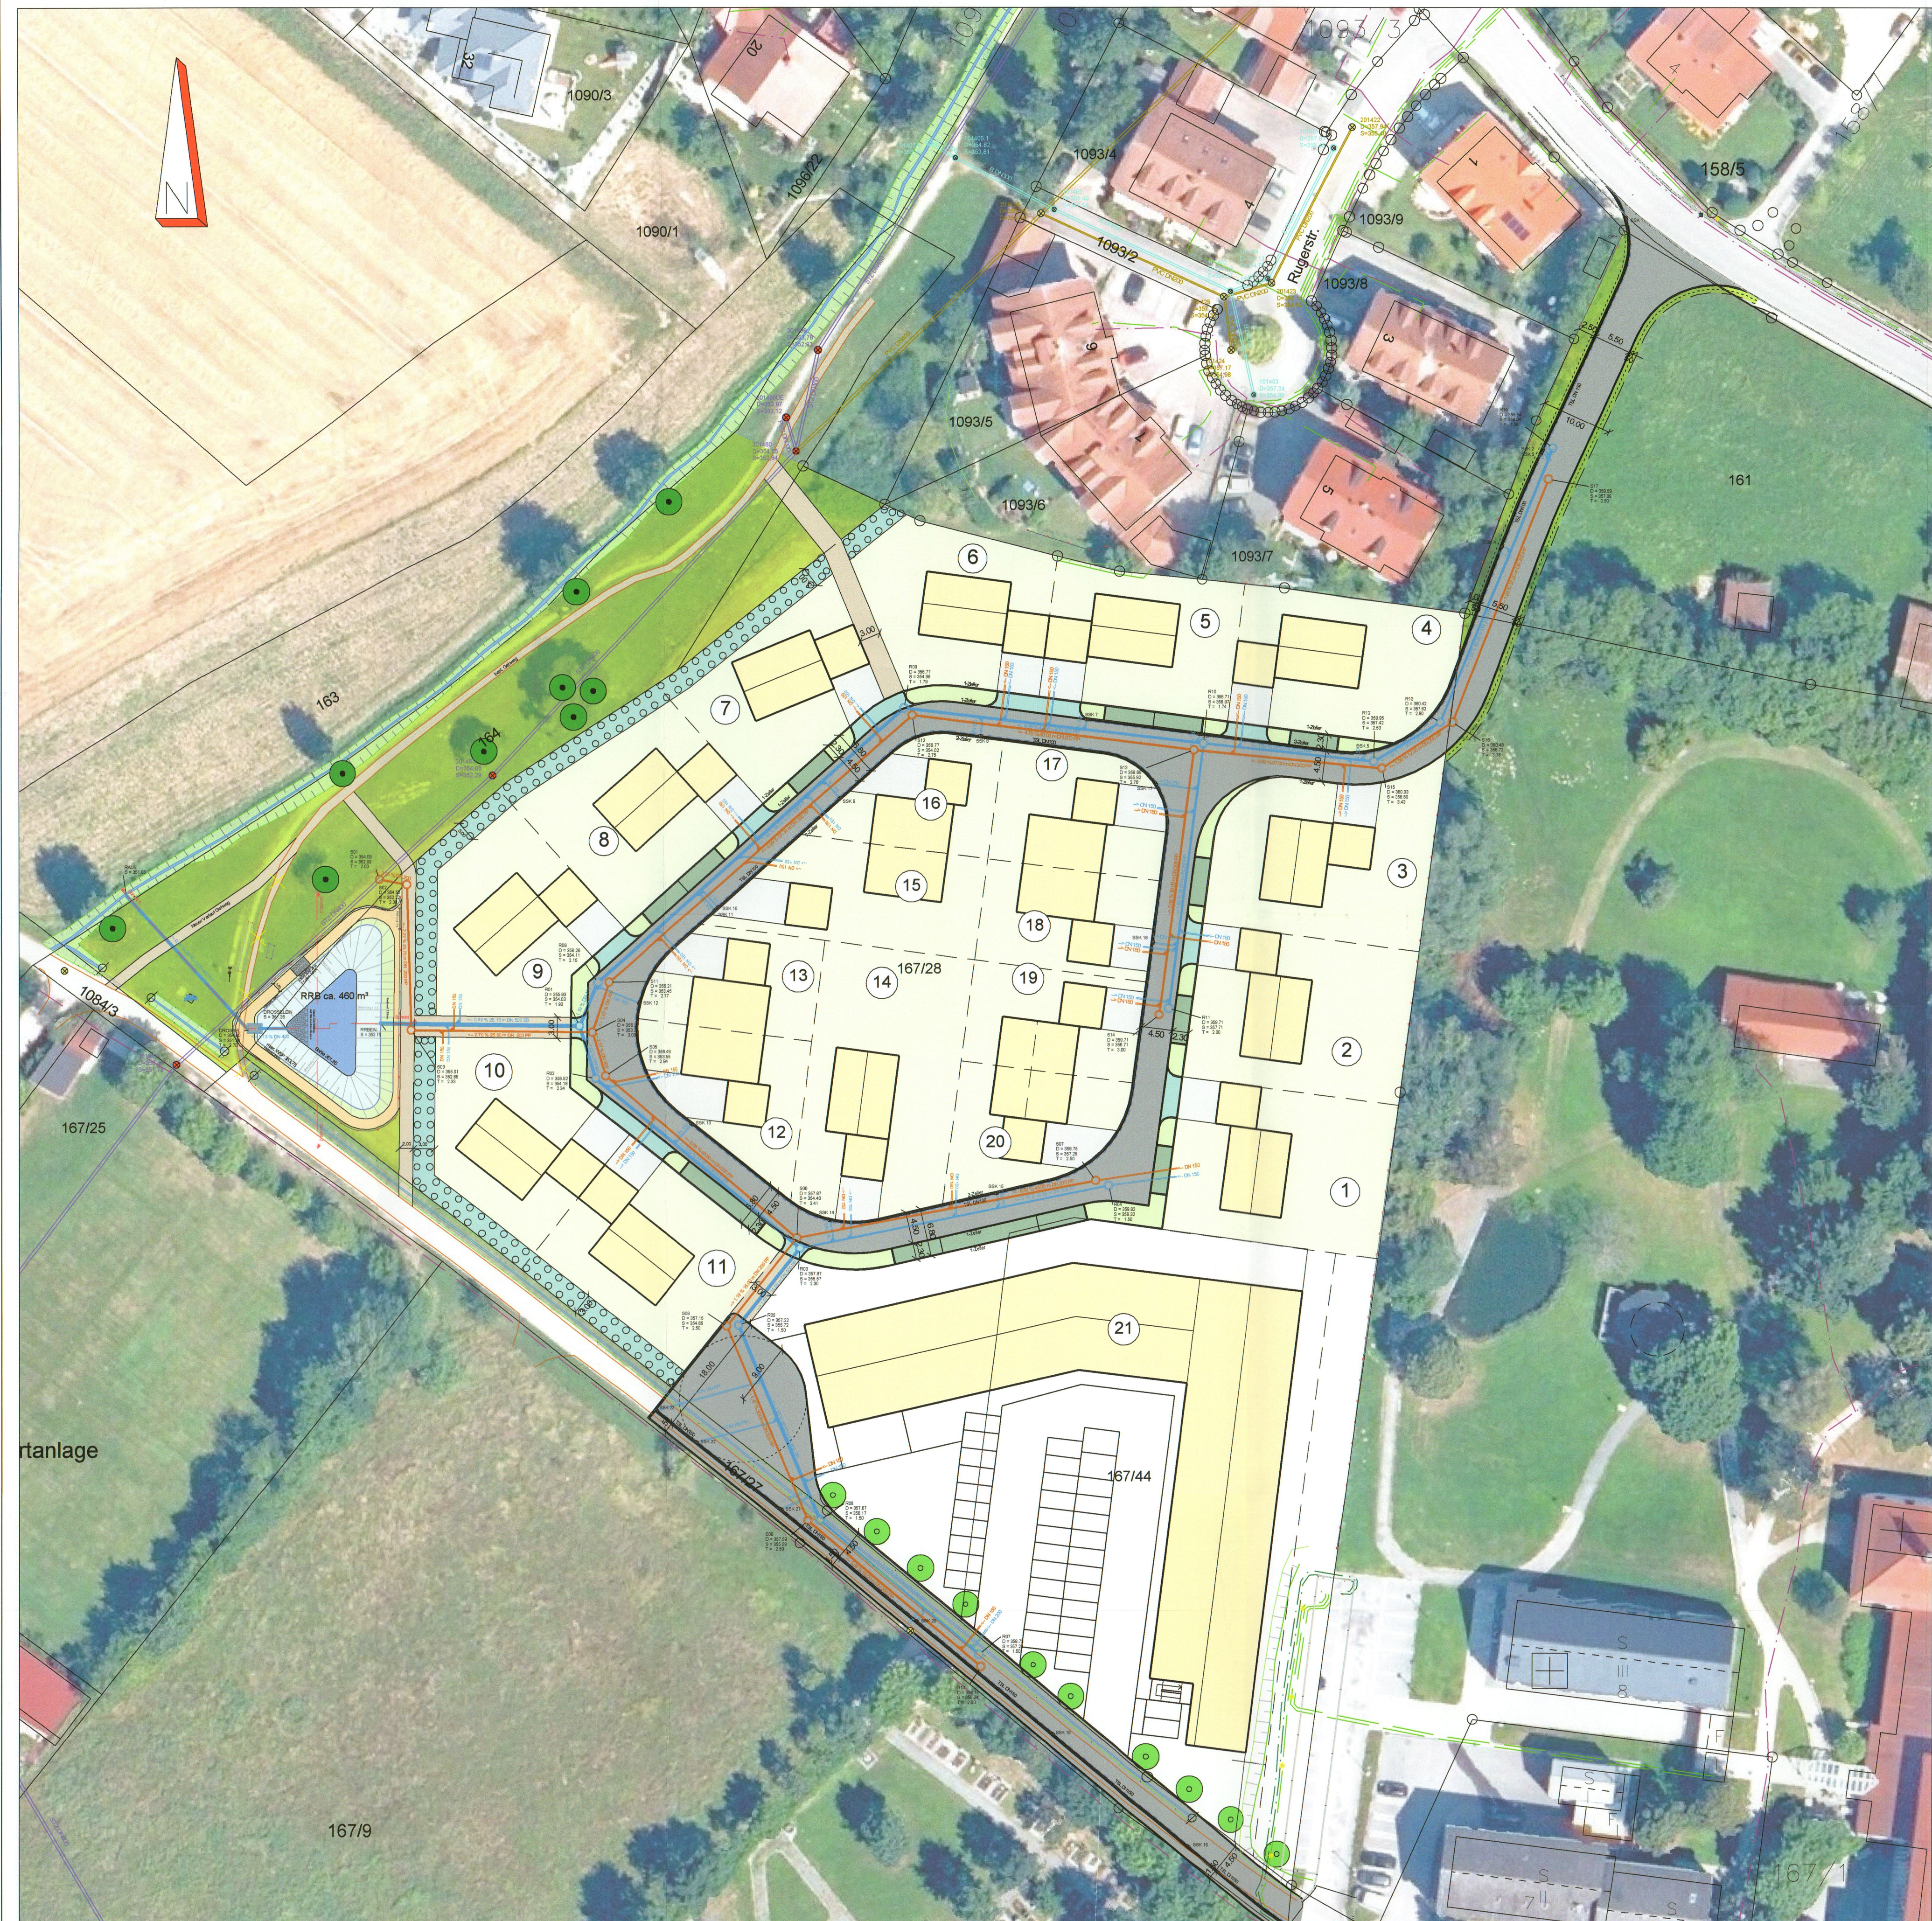

Zeichenerklärung

- Best. Stromkabel
- Best. Tel.-Kabel
- Best. RW-Kanal
- Best. SW-Kanal
- Best. MW-Kanal
- Gepl. SW-Kanal
- Gepl. RW-Kanal
- Gepl. TSL/MZL
- Best. RW-Schacht
- Best. SW-Schacht
- Best. MW-Schacht
- Gepl. SW-Schacht
- Gepl. RW-Schacht
- Gepl. SSK
- Best. Graben/Bach
- Rückbau Gehweg
- gepl. Rigolen-Becken

Nr.	Art der Änderung	Datum	Name

Entwurfsverfasser	Dipl.-Ing. Kiendl & Moosbauer Büro für Bauwesen Am Tegelberg 3 94469 Deggenhofen
Bauherr	Markt Schwarzach Am Marktplatz 1 94374 Schwarzach
Gesehen	
Gesehen	

Diplom-Ingenieure Kiendl & Moosbauer Büro für Bauwesen Am Tegelberg 3, 94469 Deggenhofen Tel.: 0991 - 370 07 - 0 Fax: 0991 - 370 07 - 20 E-Mail: ib@kiendl-moosbauer.de			
Bauherr	Markt Schwarzach	Marktplatz 1 94374 Schwarzach	
Projekt	Erschließung des Baugebietes "VA Klinikfeld" im Markt Schwarzach	Projektnr.	2382-21
Planart	Lageplan	Plannr.	4
Ergänzung	Wasserrechtsverfahren vom 28.03.2023	Maßstab	1:500
		Bearb.	03/2023 Kiendl
		Gez.	03/2023 Kopp